


9. 平面図

9-1 1階平面計画

本施設において1階は主たる利用場所となるため、ホール利用・一般利用・演者・管理者がお互いに使いやすいよう、ゾーニング計画、動線計画を基に平面計画を行った。

市民ロビーを中心として、エントランス・事務室・市民ラウンジ・展示室・練習室・情報コーナー等をまとめ、共用部の利用を高めている。共用部のトイレは外部からも利用できる配置としている。

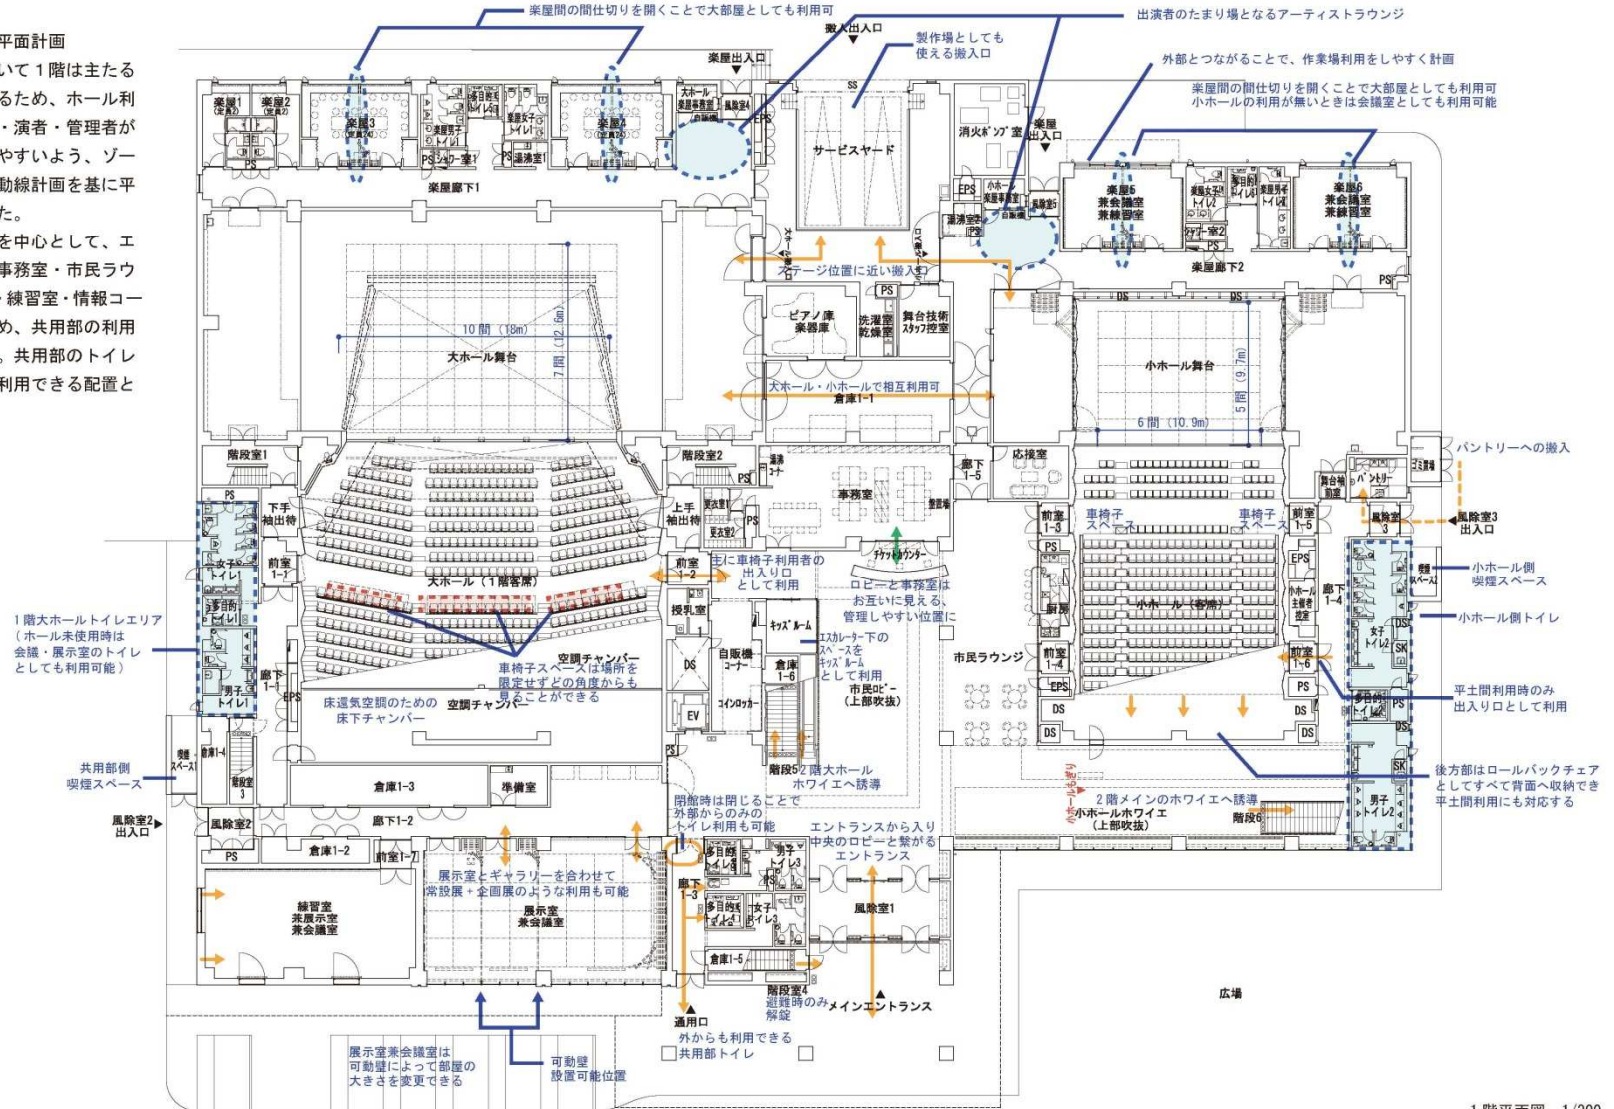

1階平面図 1/300