


伯太地域重要管路図

(A3) S=1 : 12000

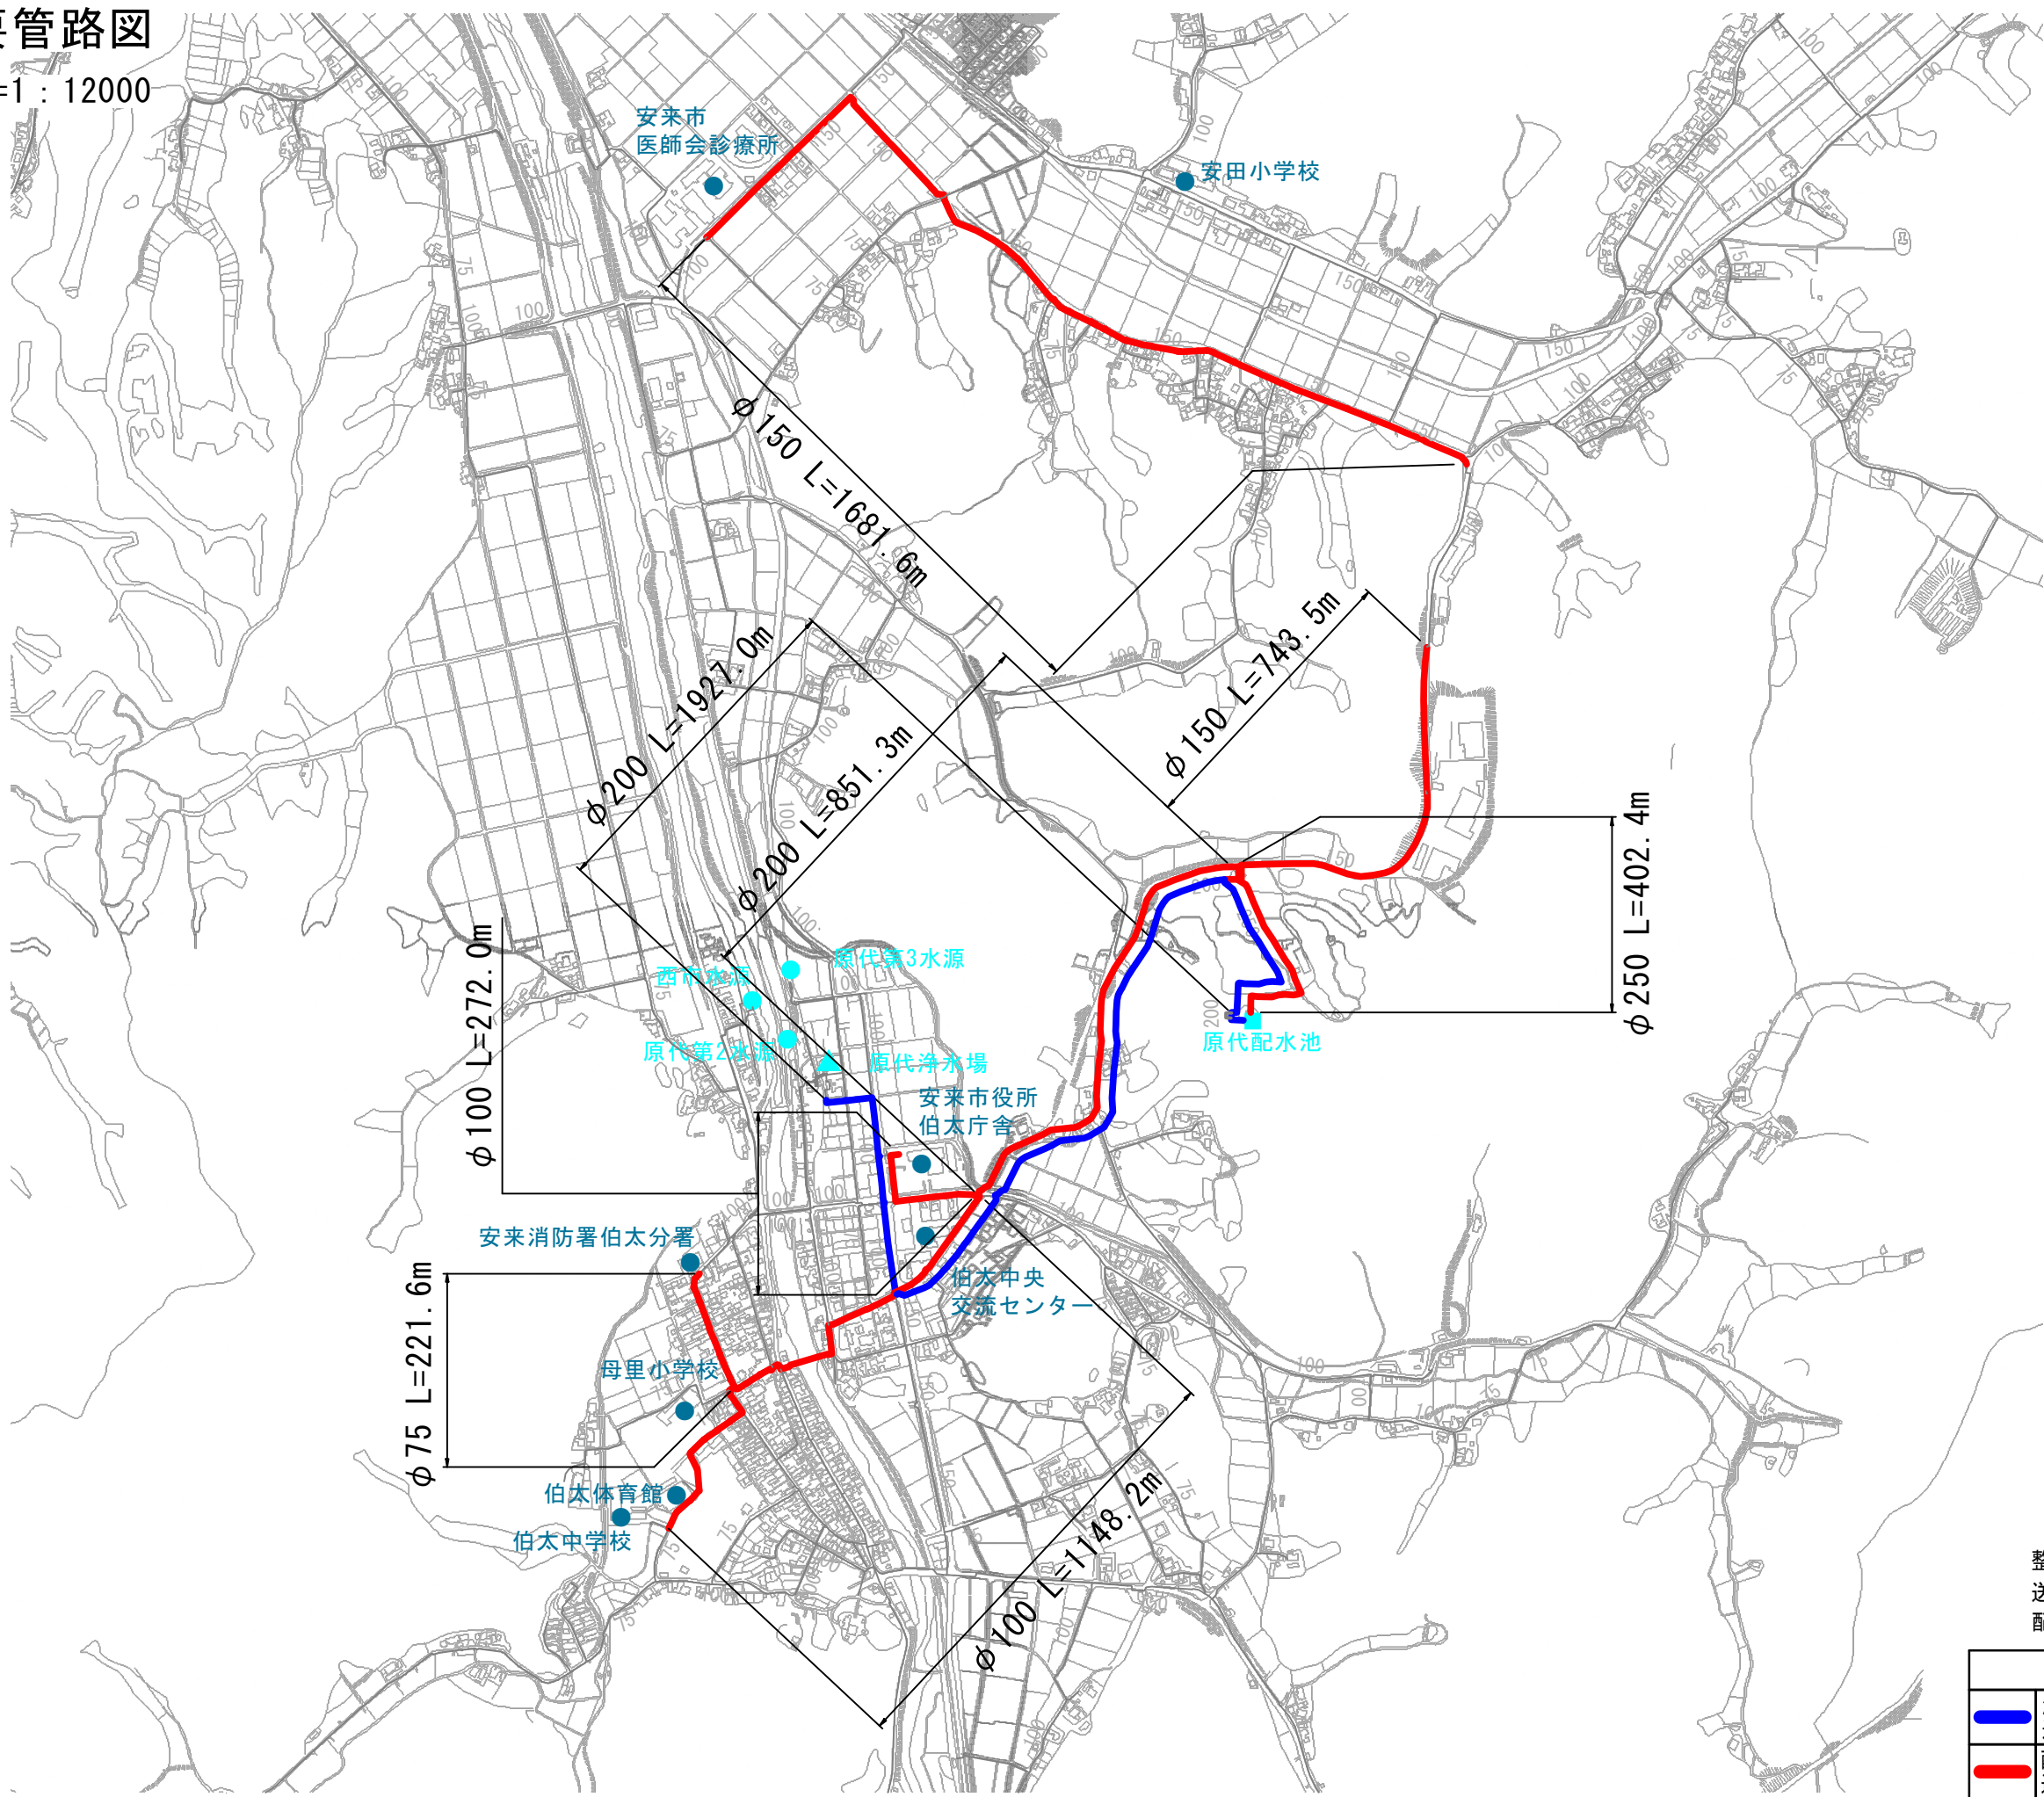

|             |                     |
|-------------|---------------------|
| 整備延長        |                     |
| 送水管 1927.0m |                     |
| 配水管 5320.6m |                     |
| 凡例          |                     |
|             | 浄水場から配水池へ<br>送る送水管  |
|             | 配水池から重要施設へ<br>送る配水管 |