


流域関連公共下水道重要管路図

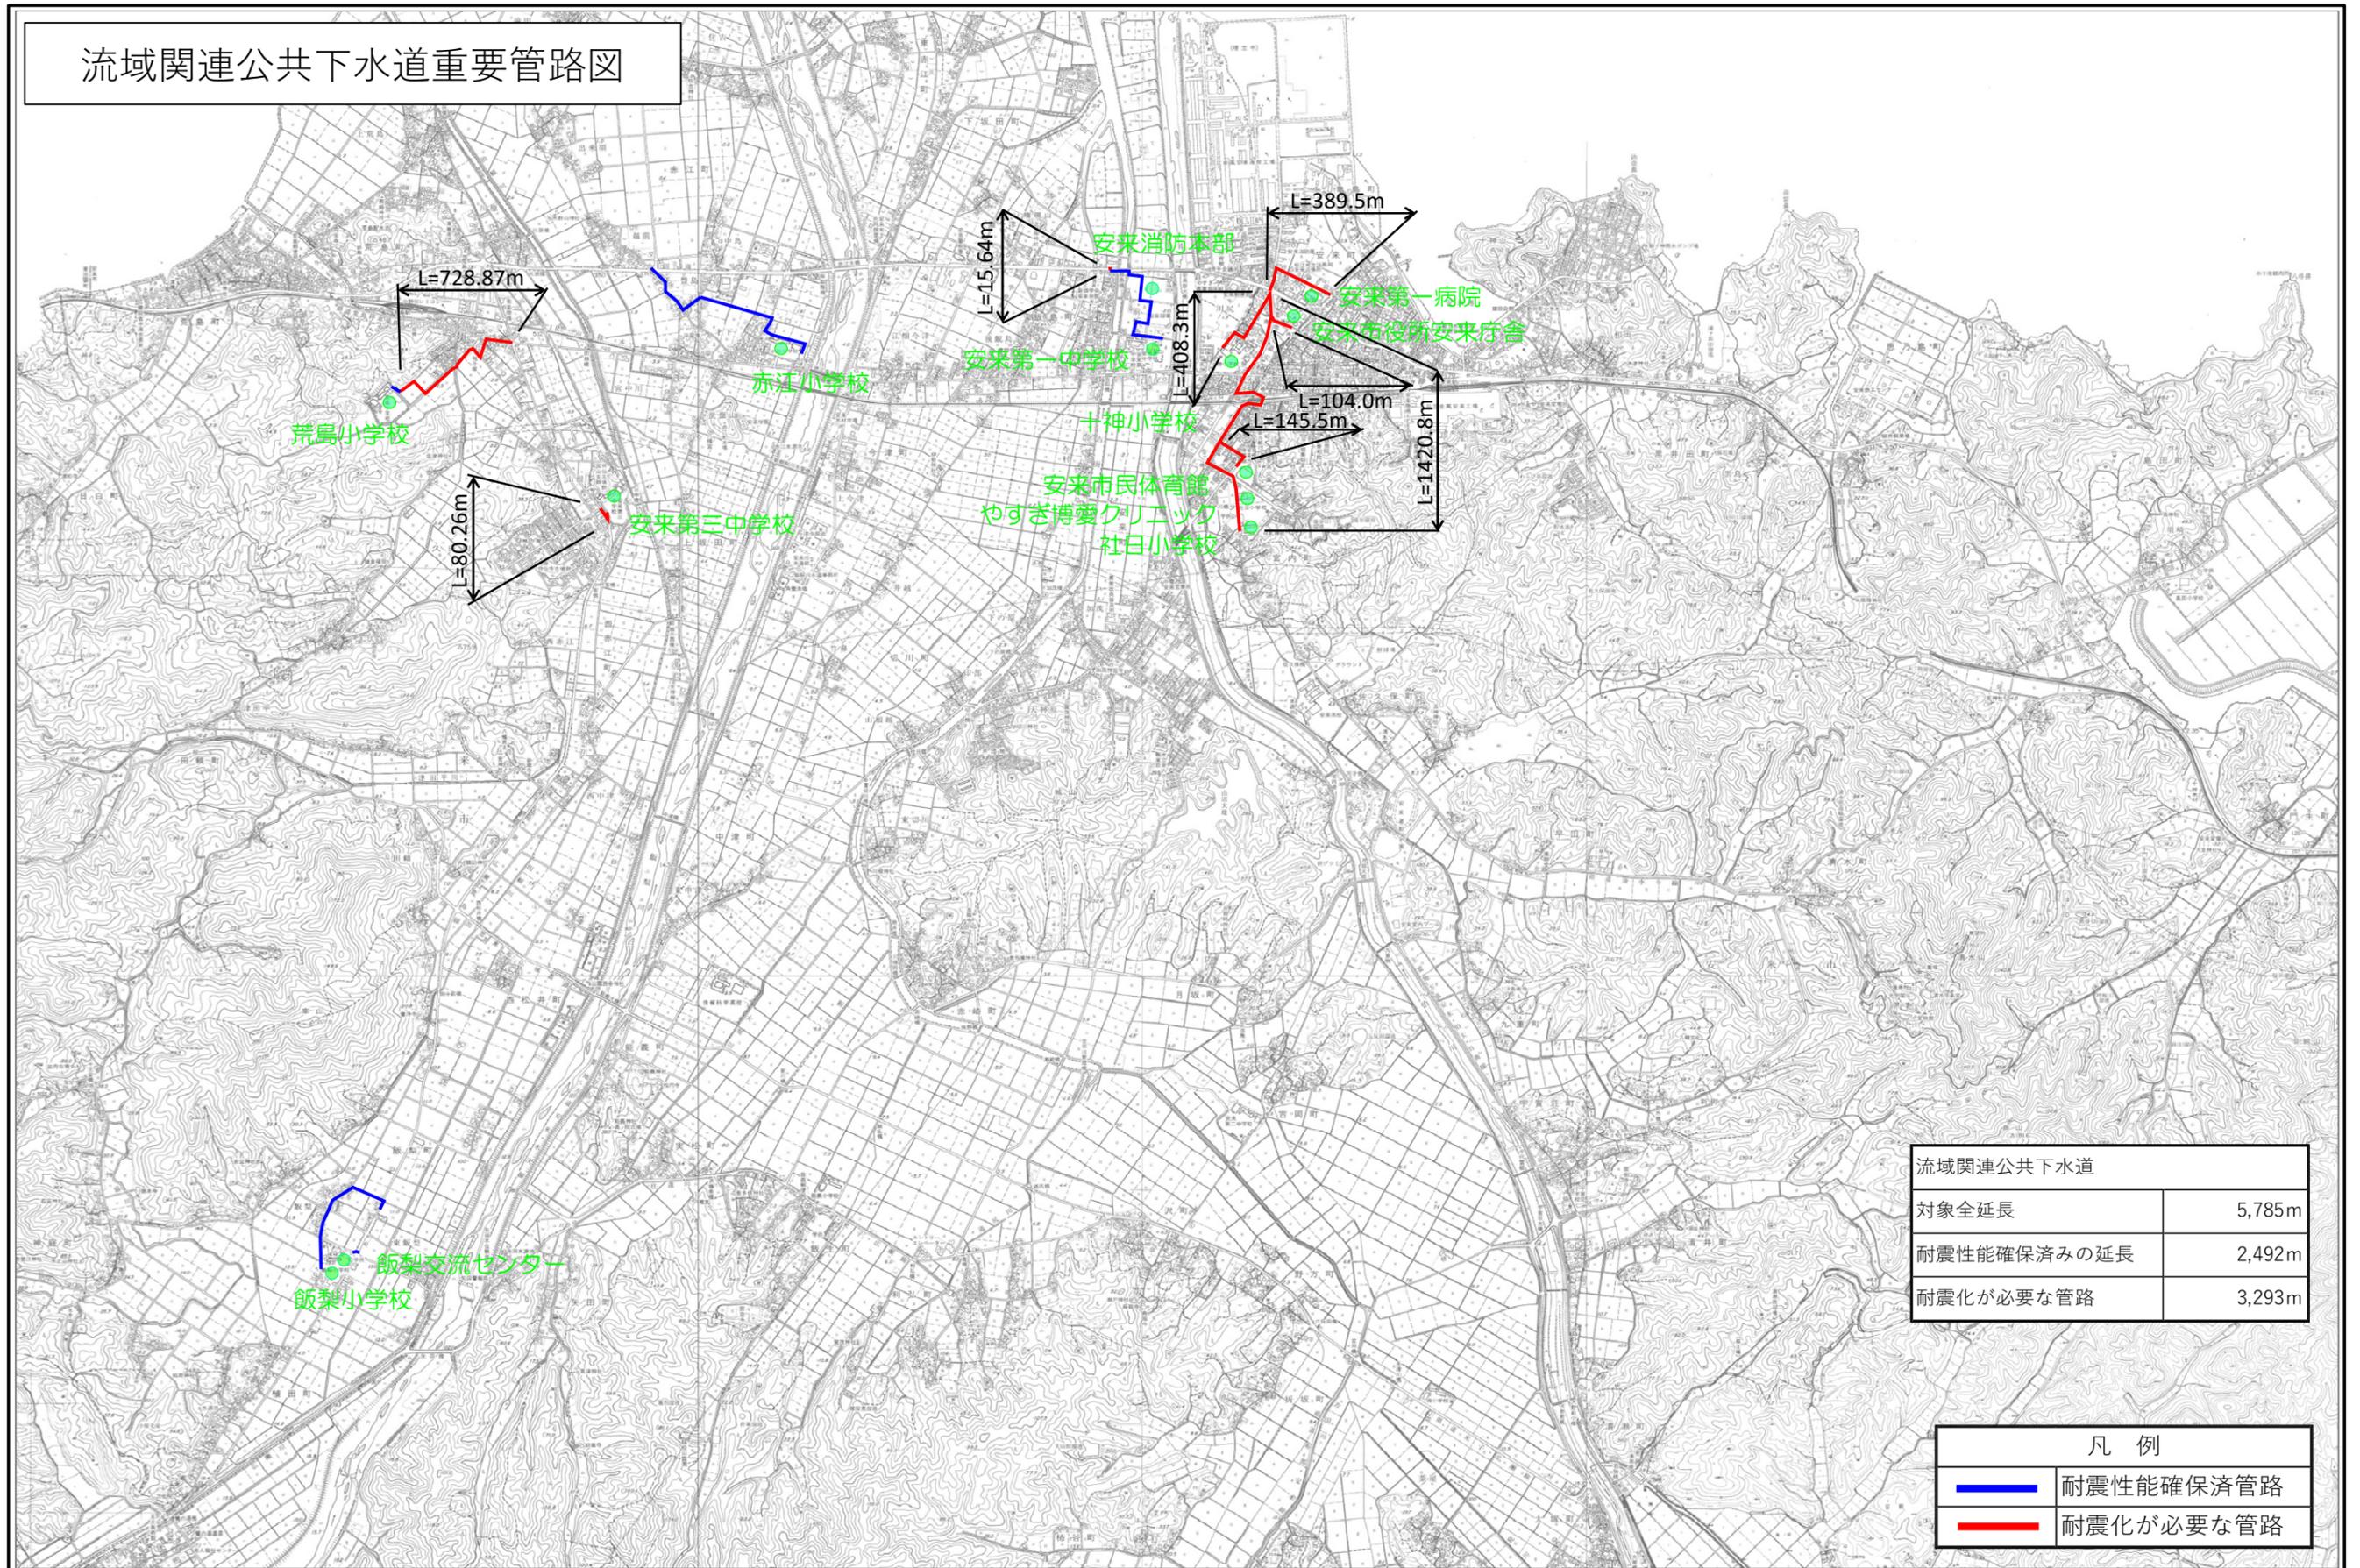

流域関連公共下水道	
対象全延長	5,785m
耐震性能確保済みの延長	2,492m
耐震化が必要な管路	3,293m

凡例	
—	耐震性能確保済管路
—	耐震化が必要な管路