


K10

## 市街化調整区域における開発区域図

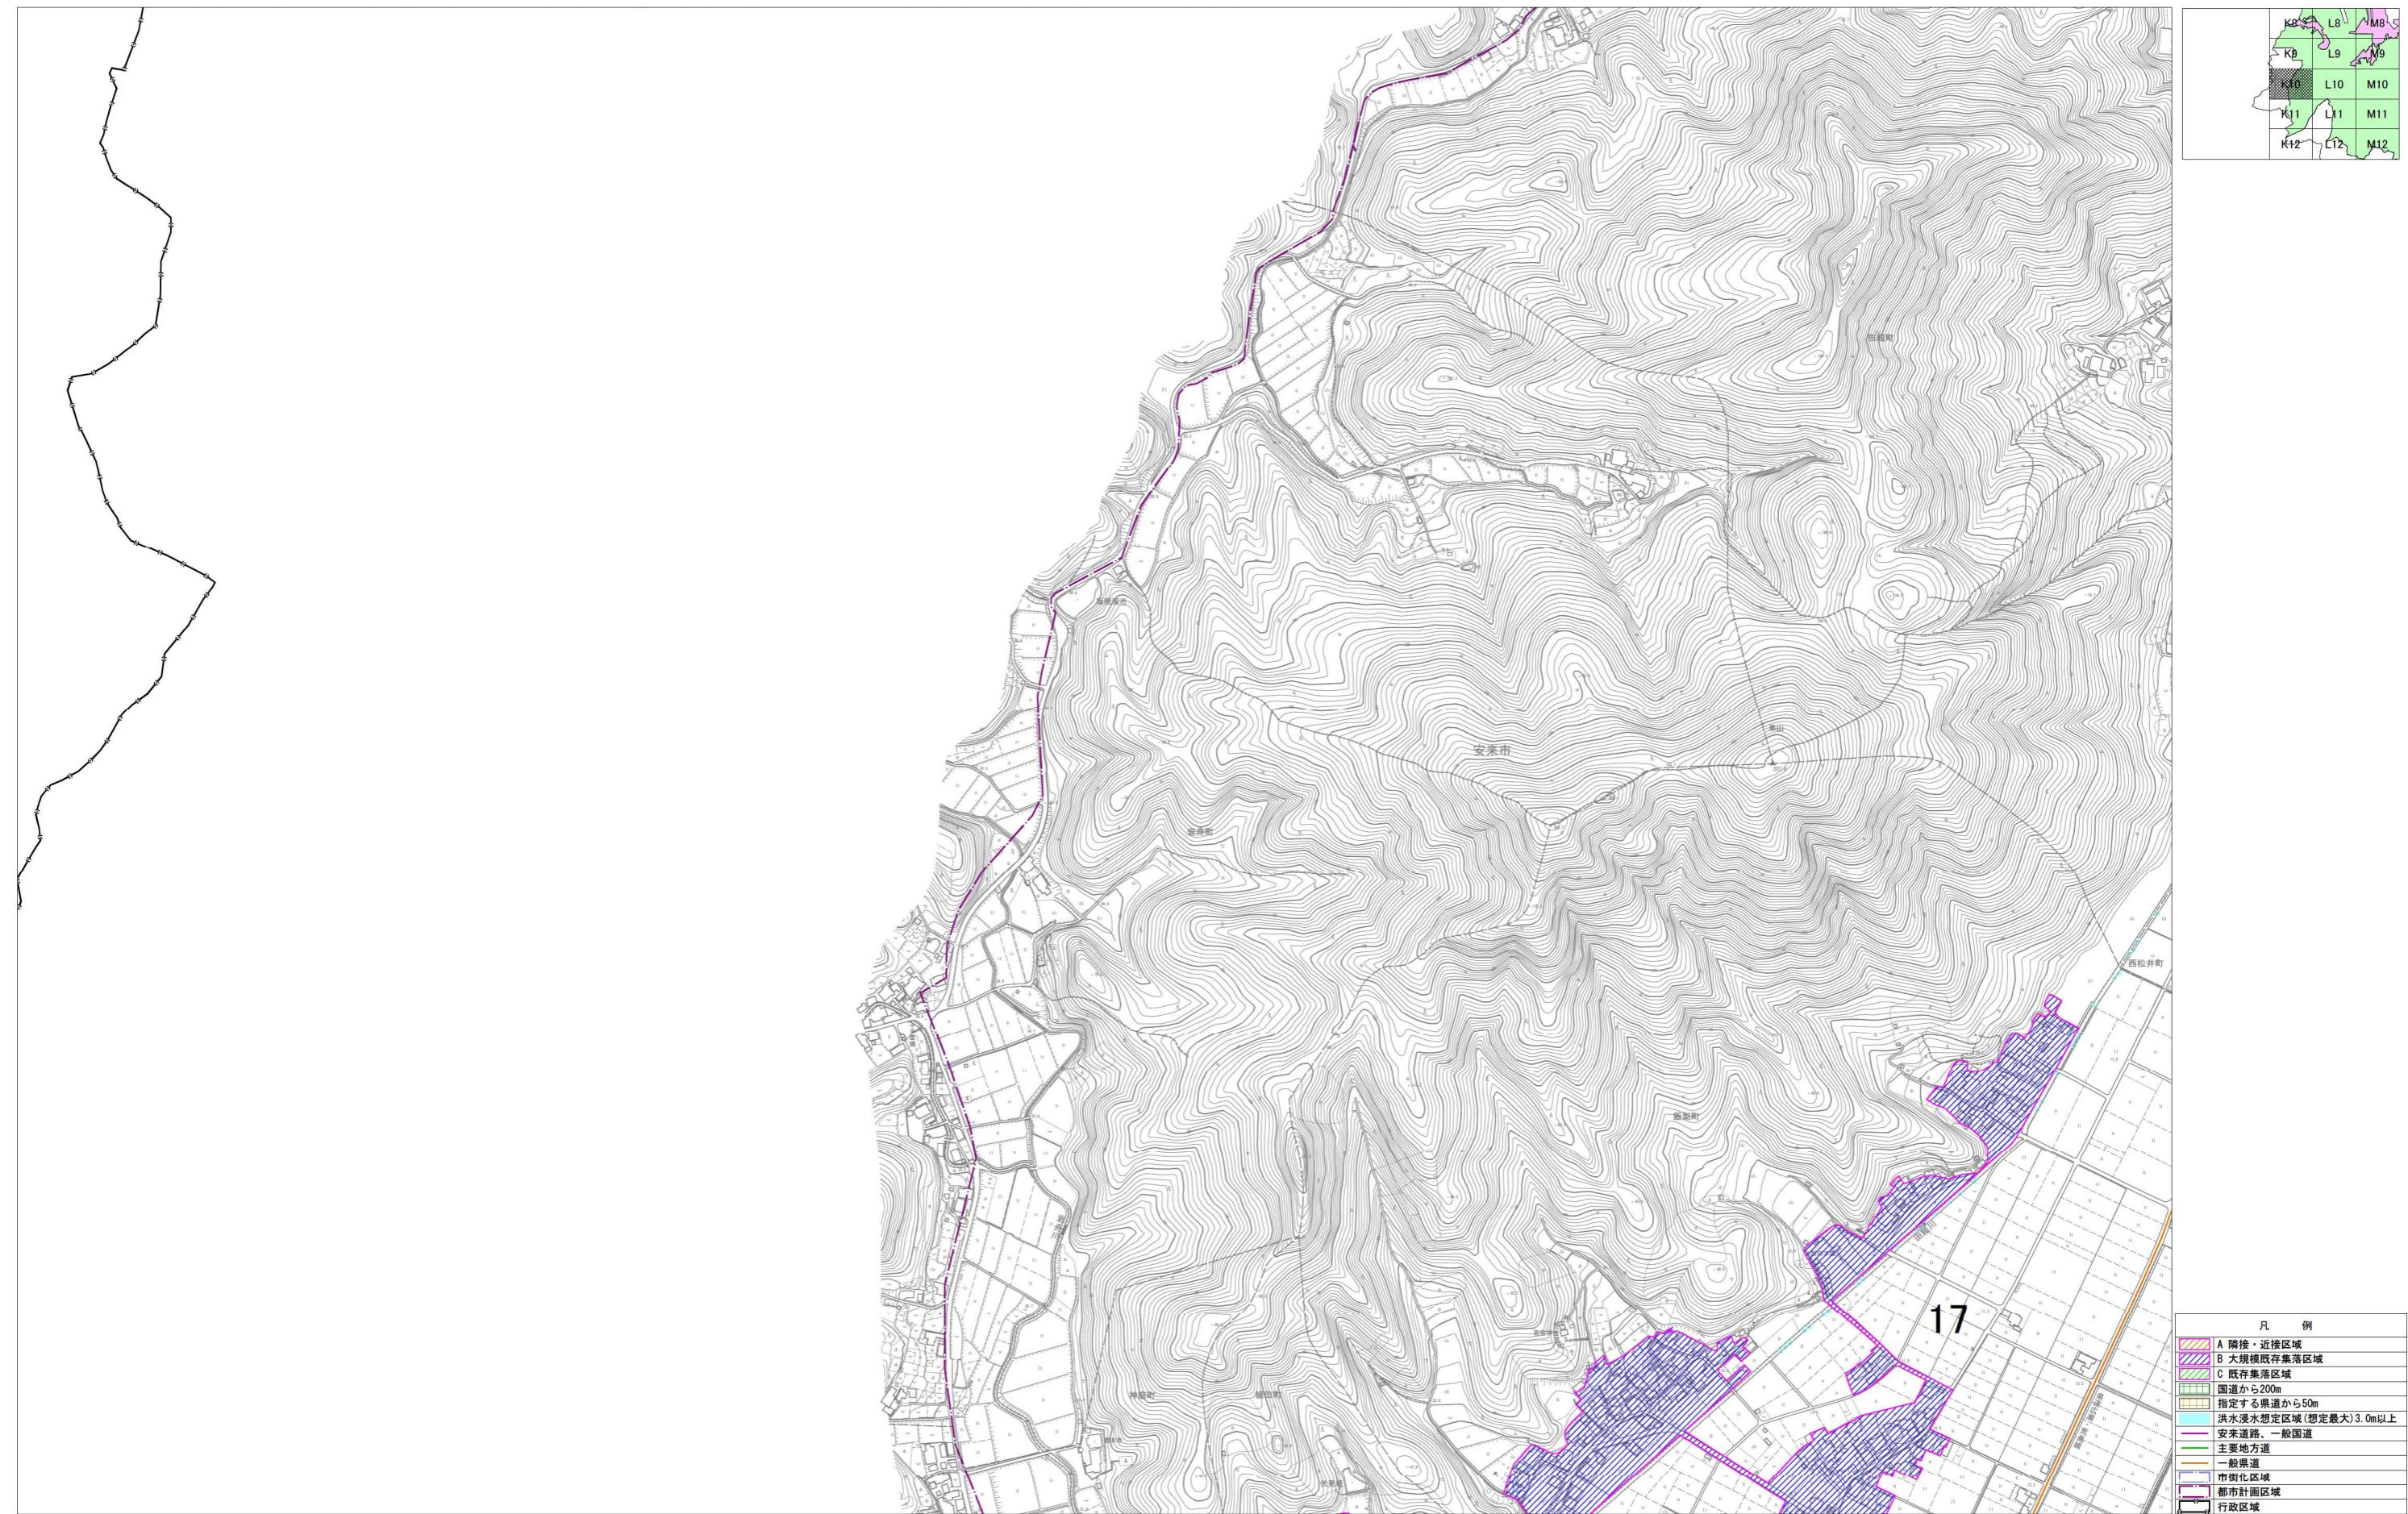

令和4年3月作成

- 本図面は、市民サービス向上の観点から、市街化調整区域での土地利用の現況についてまとめて表示したものである。
- 本図面は、縮尺1:2,500の松江園都市計画図（平成19年～26年修正）に区域を表したものであって、地形図として国土地理院の承認を得たものではない。
- 本図面に表示してある区域については、概ねの区域を表示しており、区域の詳細については、各担当部署において確認すること。

0 50 100 200m

1:2500

K10