
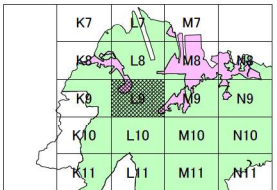


市街化調整区域における開発区域図

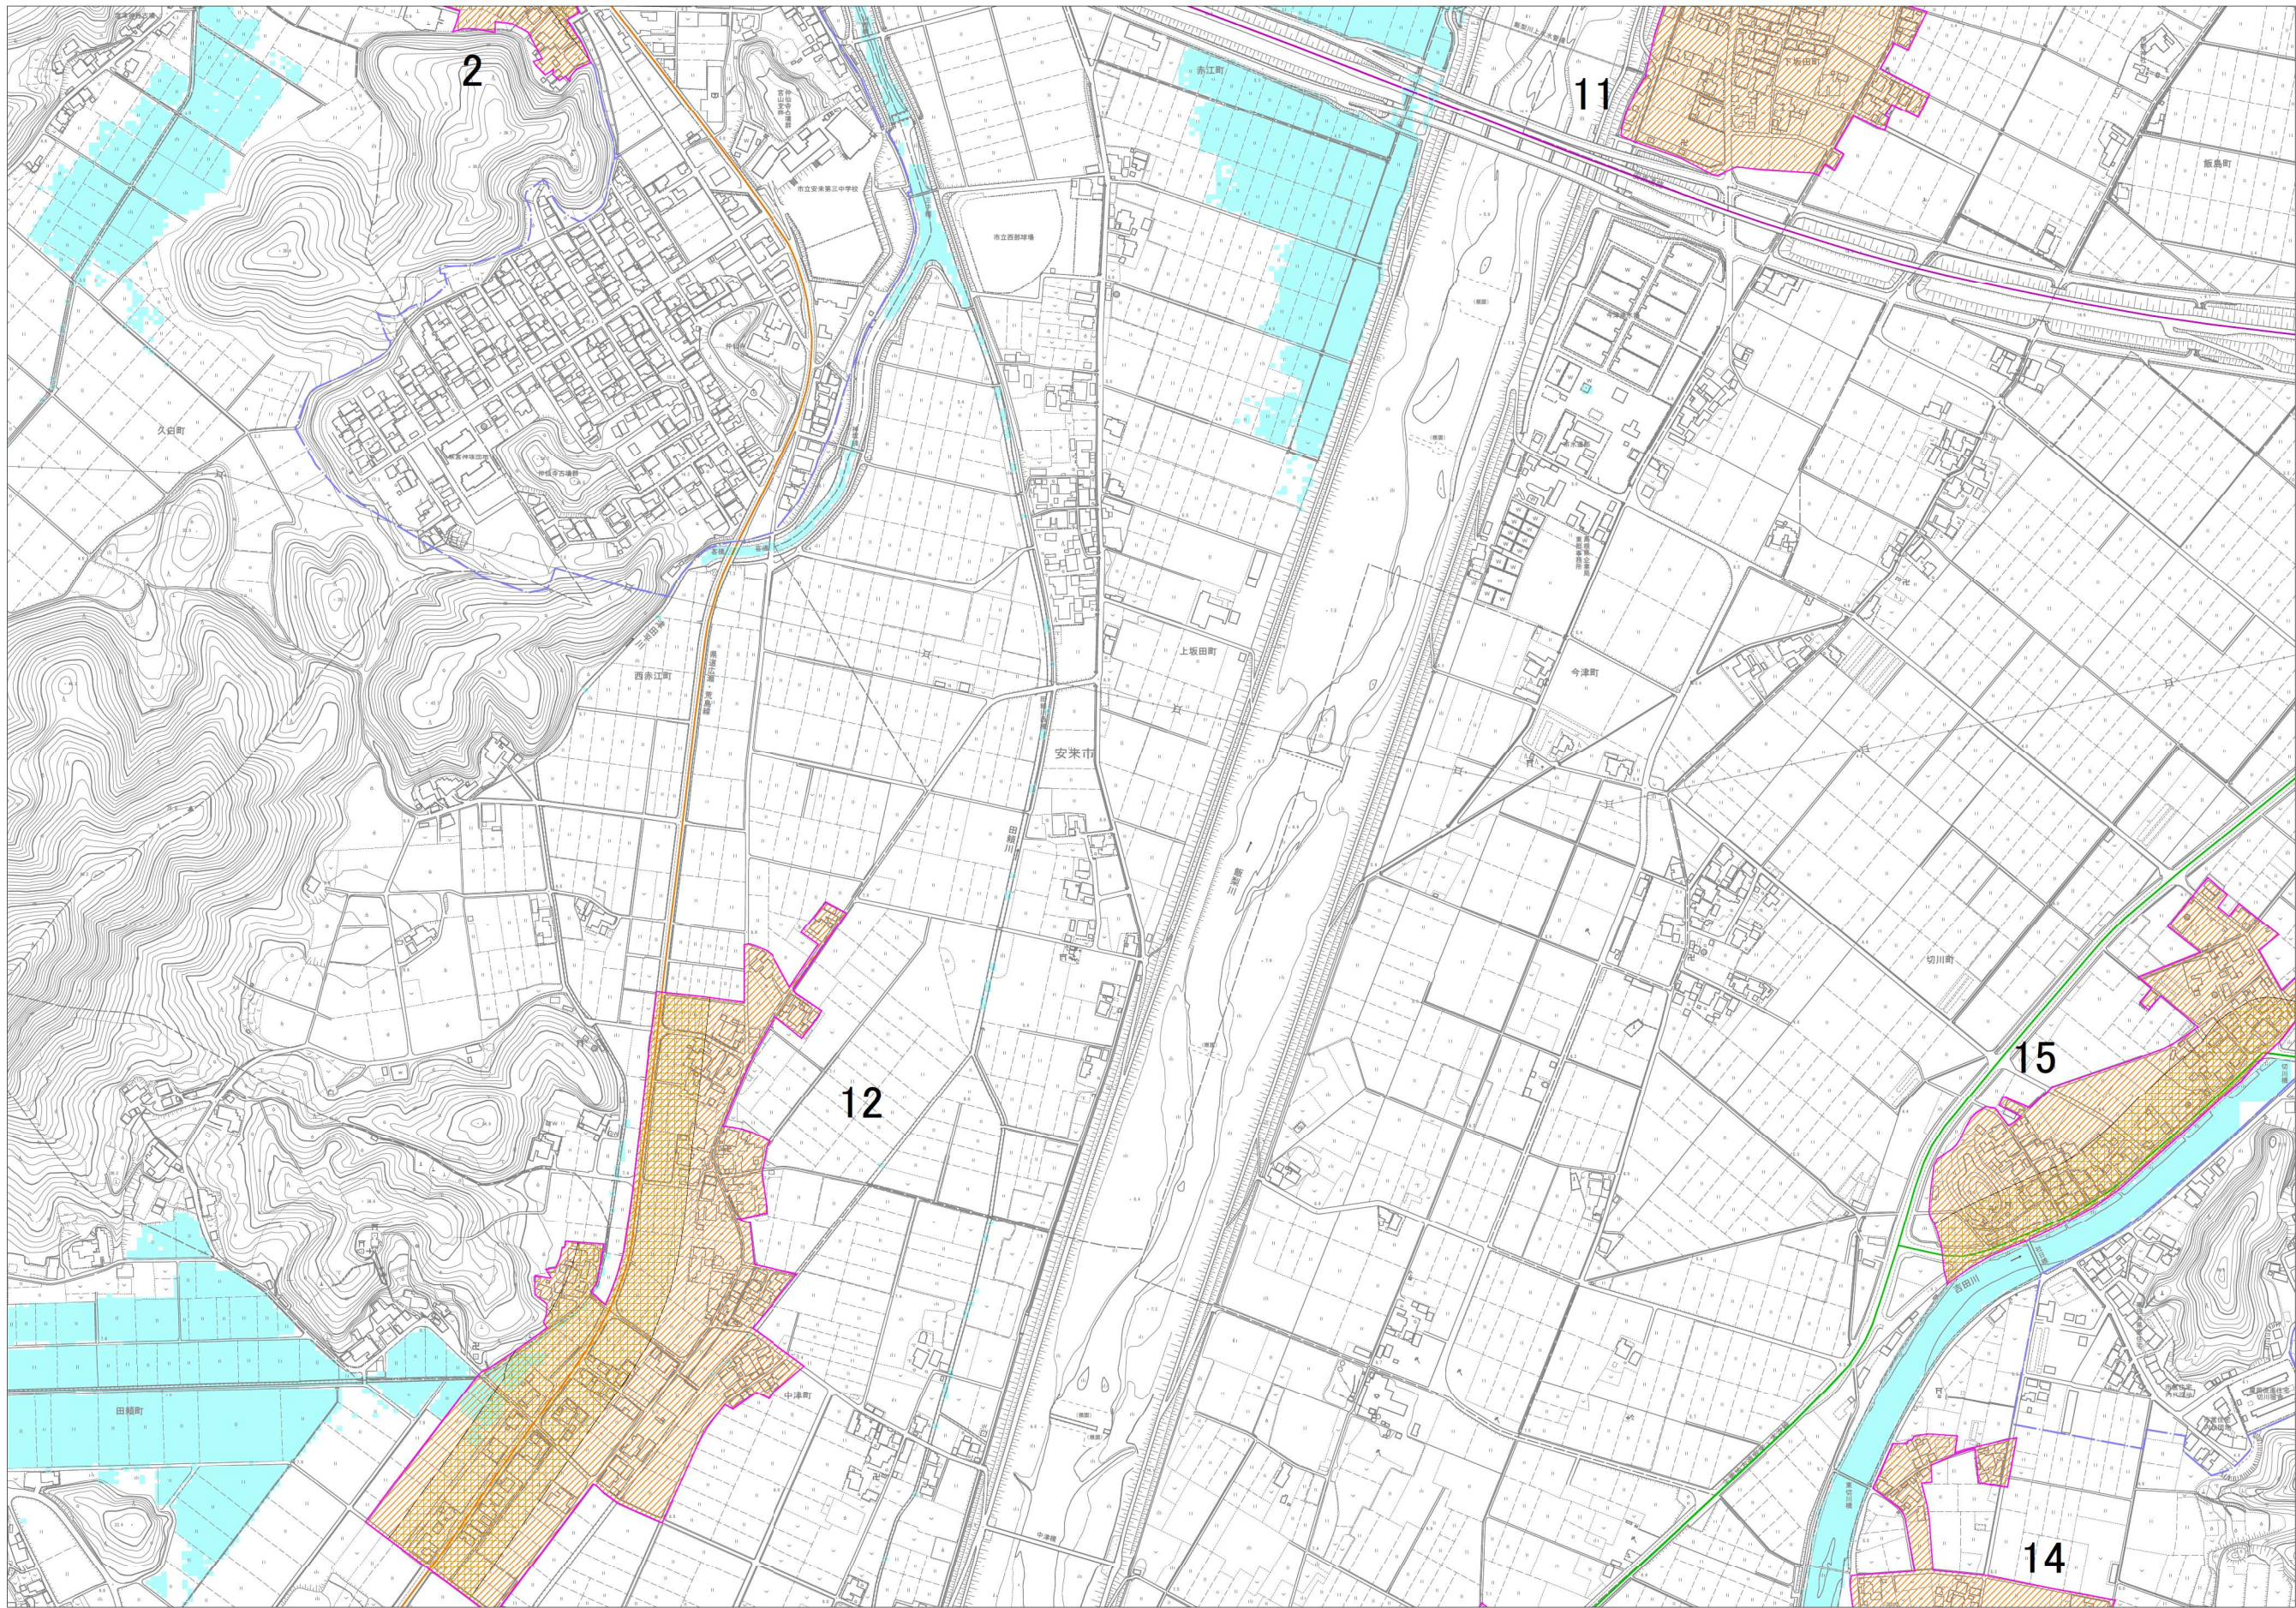

令和4年3月作成

・本図面は、市民サービス向上の観点から、市街化調整区域での土地利用の現況についてまとめたものである。
・本図面は、縮尺1：2,500の松江圏都市計画図（平成19年～26年修正）に区域を表したものであって、地形図として国土院の承認を得たものではない。
・本図面に表示してある区域については、概ねの区域を表示してあり、区域の詳細については、各担当部署において確認すること。

0 50 100 200m

1:2500

凡 例	
	A 隣接・近接区域
	B 大規模既存集落区域
	C 既存集落区域
	指定する県道から50m
	洪水浸水想定区域(想定最大)3.0m以上
	安東道路、一般国道
	主要地方道
	一般県道
	市街化区域
	都市計画区域
	行政区域