
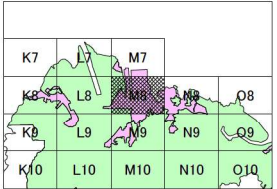



市街化調整区域における開発区域図

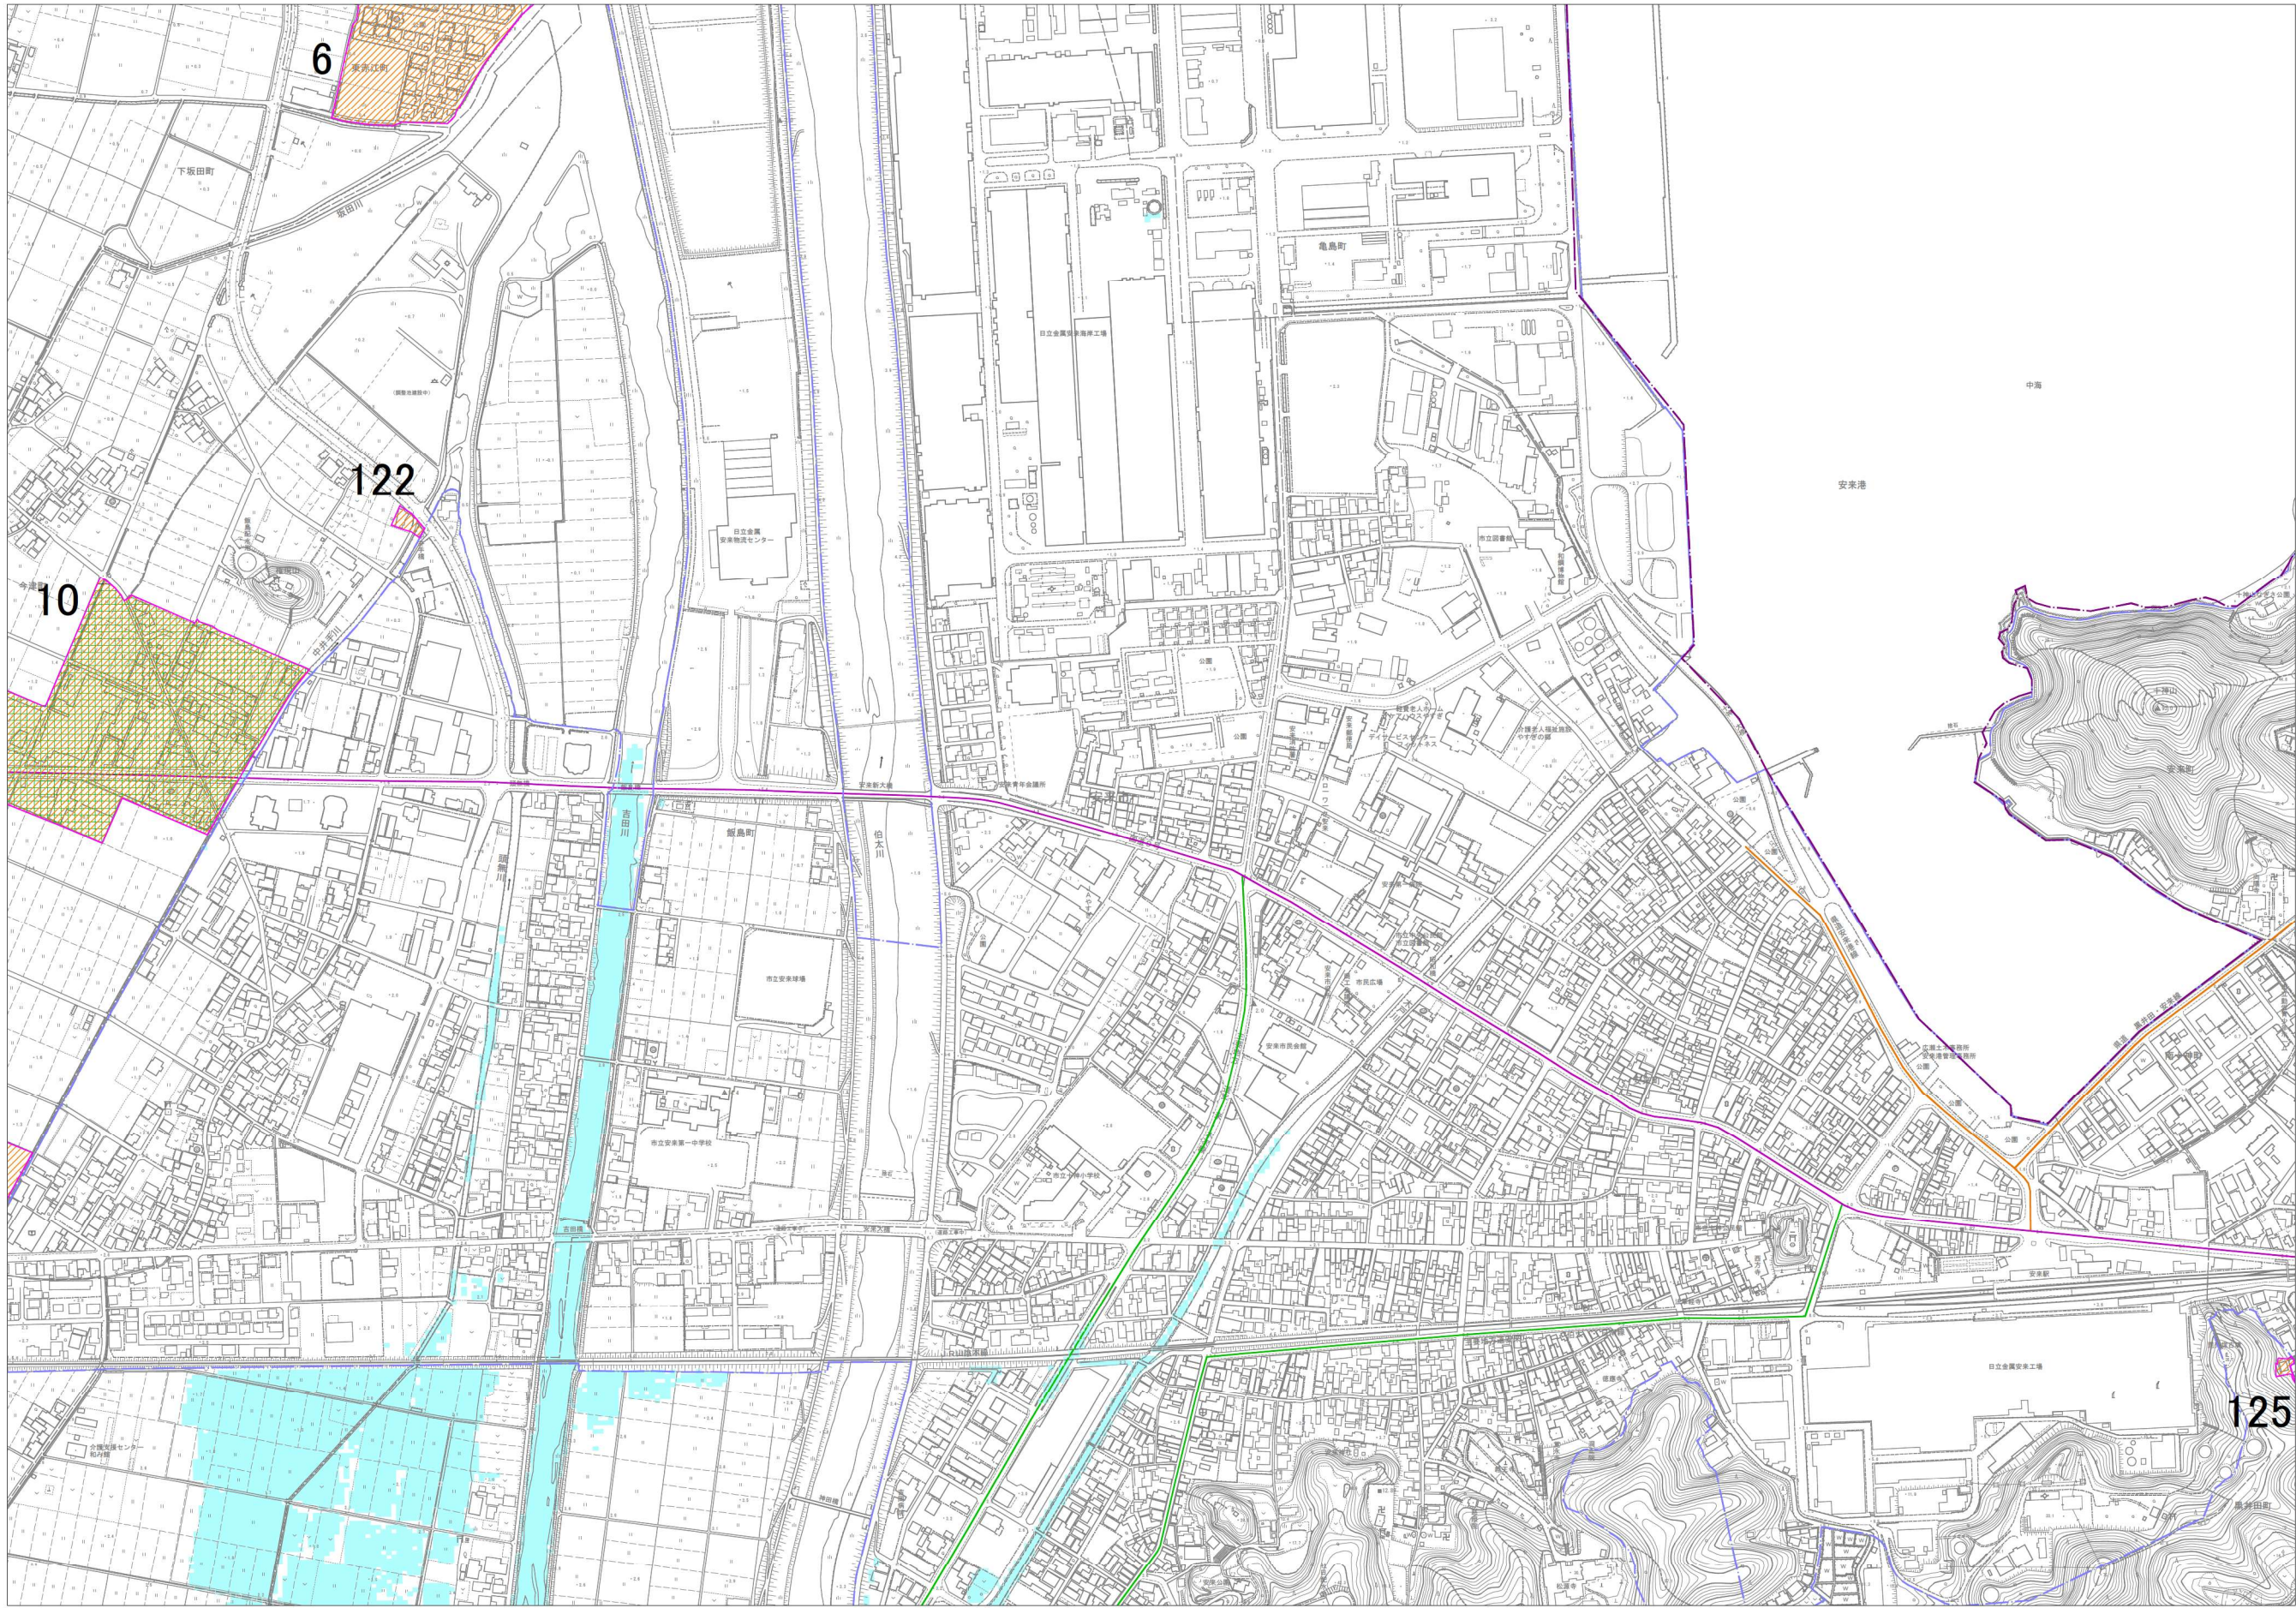

凡 例	
	A 隣接・近接区域
	B 大規模既存集落区域
	C 既存集落区域
	D 指定する県道から50m
	E 洪水浸水想定区域(想定最大)3.0m以上
	F 国道から200m
	G 主要地方道
	H 一般県道
	I 市街化区域
	J 都市計画区域
	K 行政区域

令和4年3月作成

・本図面は、市民サービス向上の観点から、市街化調整区域での土地利用の現況についてまとめたものである。
・本図面は、縮尺1：2,500の松江圏都市計画図（平成19年～26年修正）に区域を表したものであって、地形図として国土地理院の承認を得たものではない。
・本図面に表示してある区域については、概ねの区域を表示しており、区域の詳細については、各担当部署において確認すること。

 

1:2500