

市街化調整区域における開発区域図

N11




29

30

33

L9	M9	N9	Q9	P9
L10	M10	N10	Q10	P10
L11	M11	N11	O11	
L12	M12	N12		
	M13			

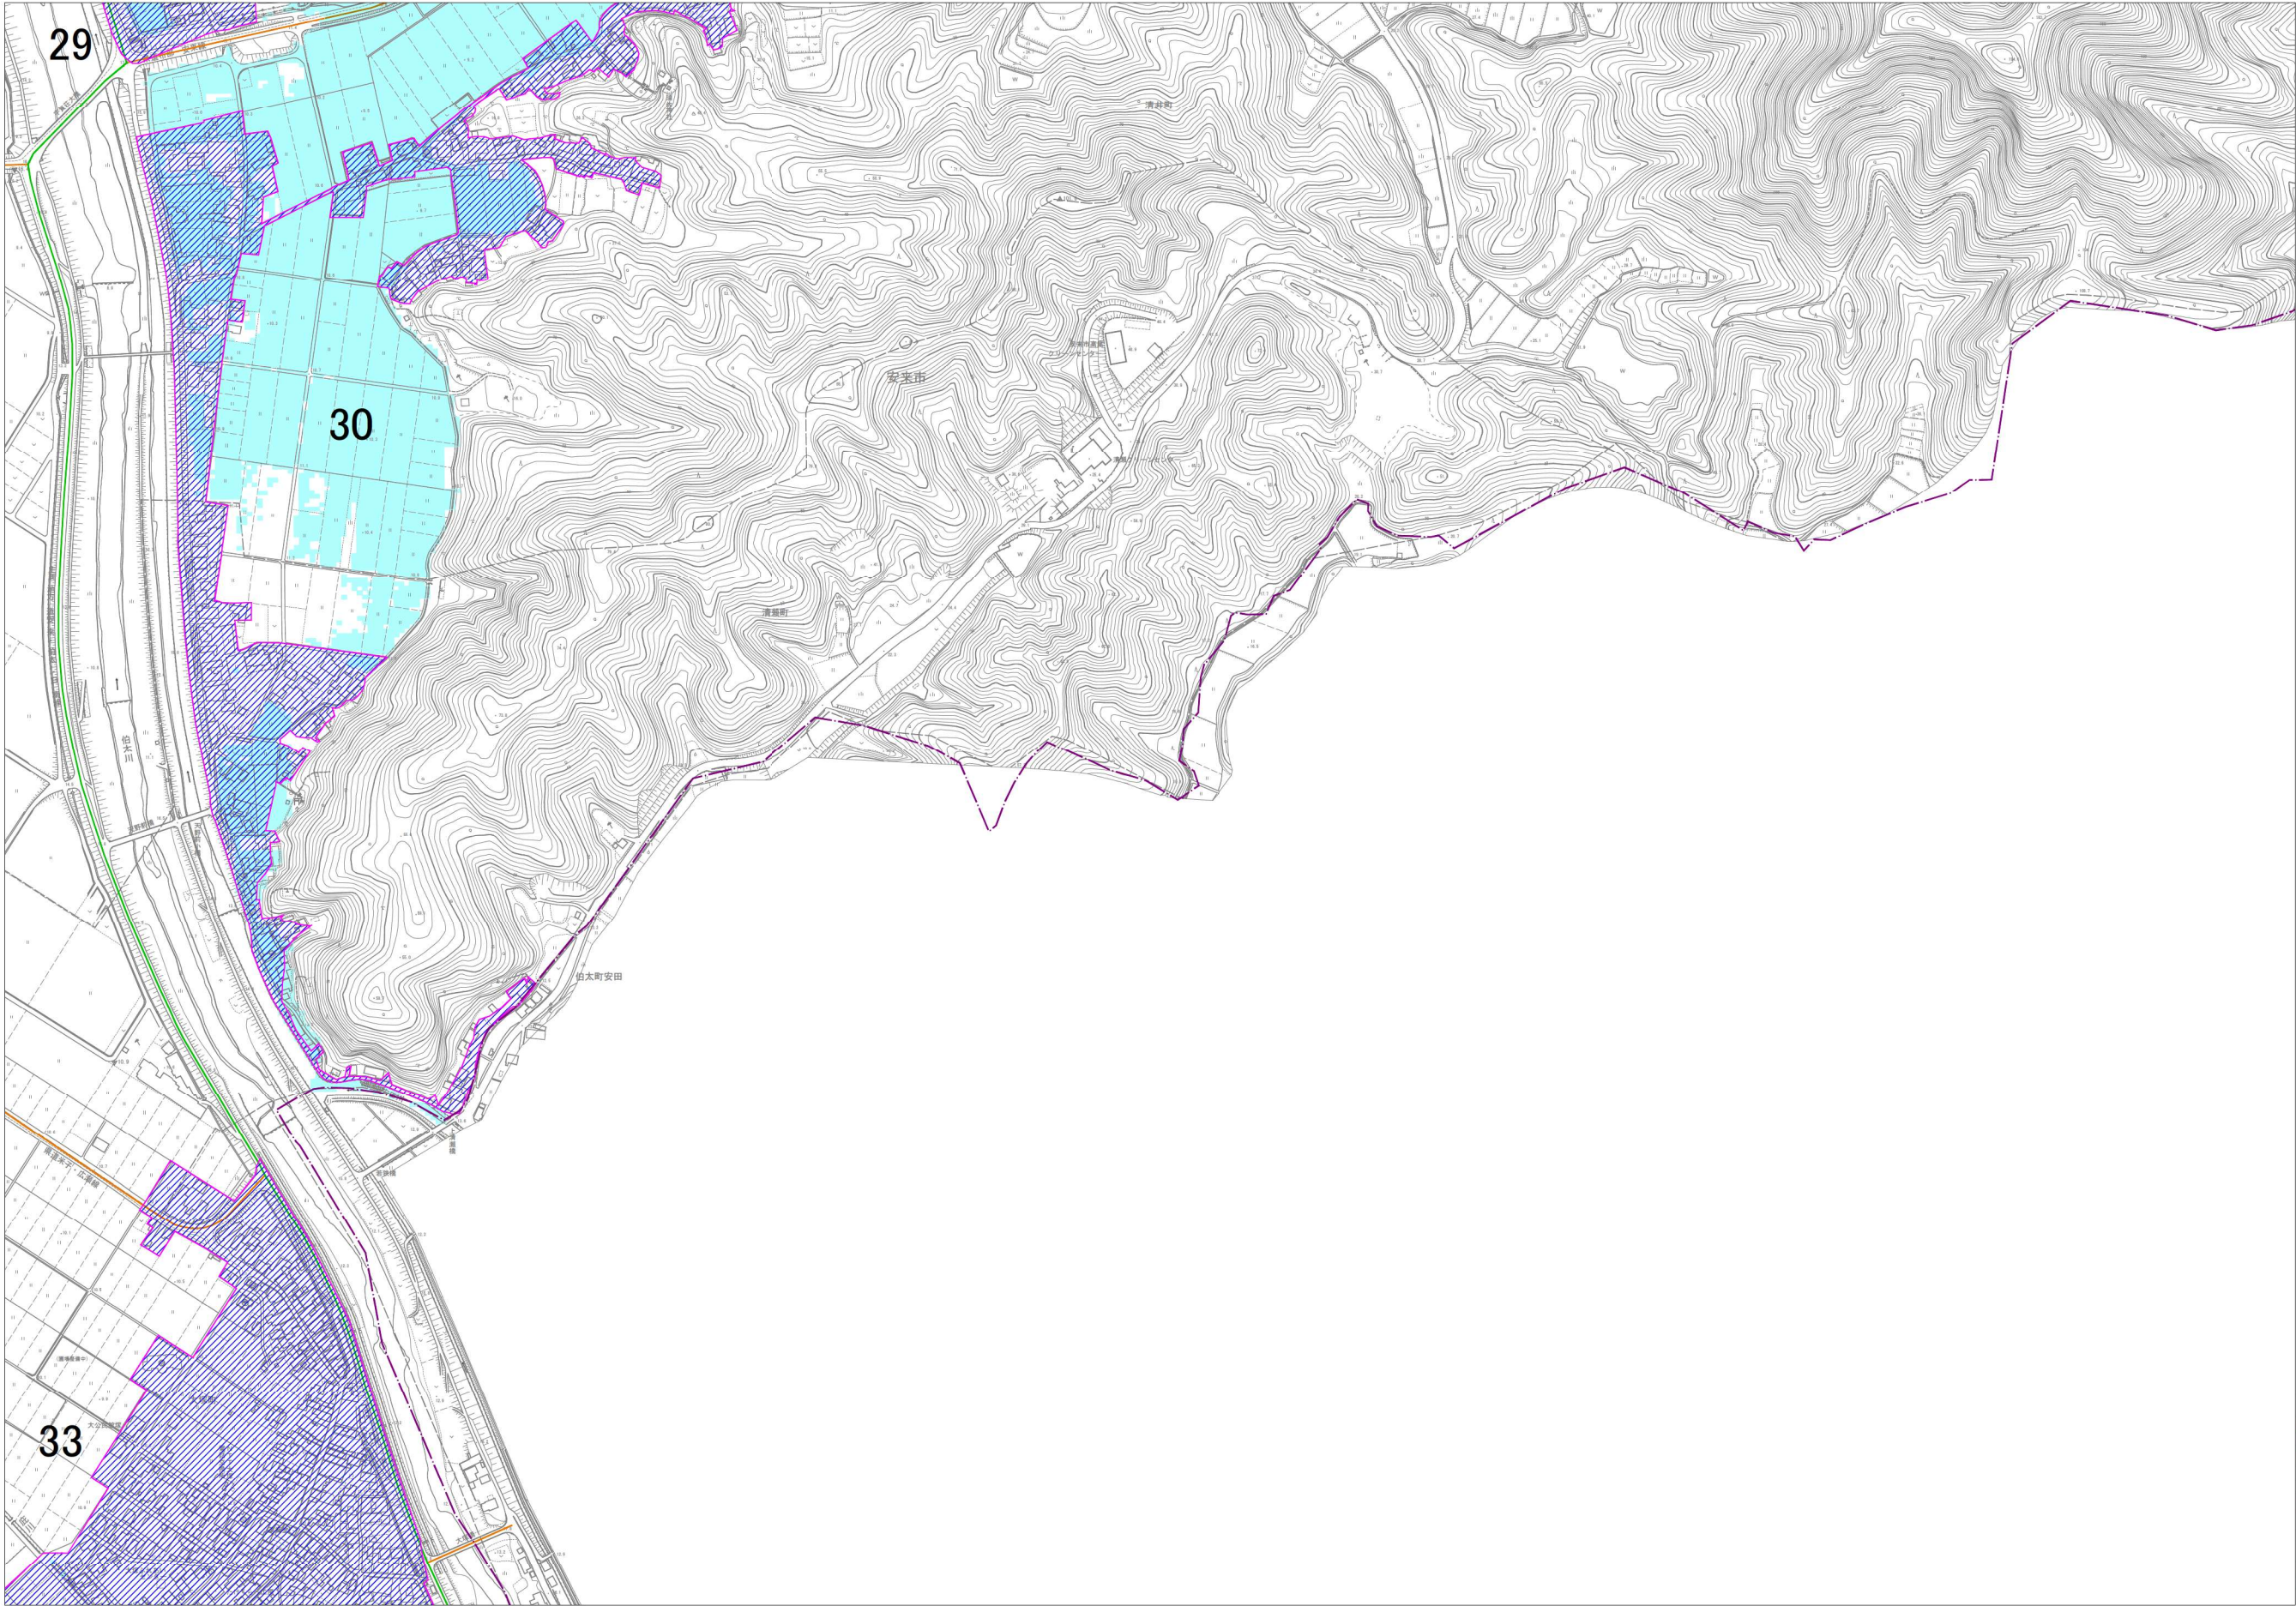

令和4年3月作成

・本図面は、市民サービス向上の観点から、市街化調整区域での土地利用の現況についてまとめて表示したものである。
・本図面は、縮尺1：2,500の松江圏都市計画図（平成19年～26年修正）に区域を表したものであって、地形図として国土地理院の承認を得たものではない。
・本図面に表示してある区域については、概ねの区域を表示しており、区域の詳細については、各担当部署において確認すること。

0 50 100 200m

1:2500

凡 例	
	A 隣接・近接区域
	B 大規模既存集落区域
	C 既存集落区域
	国道から200m
	指定する県道から50m
	洪水浸水想定区域(想定最大)3.0m以上
	安永道路、一般国道
	主要地方道
	一般県道
	市街化区域
	都市計画区域
	行政区域

N11