


安来市都市計画用途地域図

凡例

区分	記号	項目
区域区分		市街化区域
		都市計画区域
都市施設		都市計画道路
		都市計画公園緑地
		その他の都市施設
用途地域		第一種低層住居専用地域
		第一種中高層住居専用地域
		第二種中高層住居専用地域
		第一種住居地域
		第二種住居地域
		準住居地域
		近隣商業地域
		商業地域
		準工業地域
		工業地域
		工業専用地域
その他		建ぺい率・容積率の区域境界及び形態規制
		地区計画区域
		臨港地区

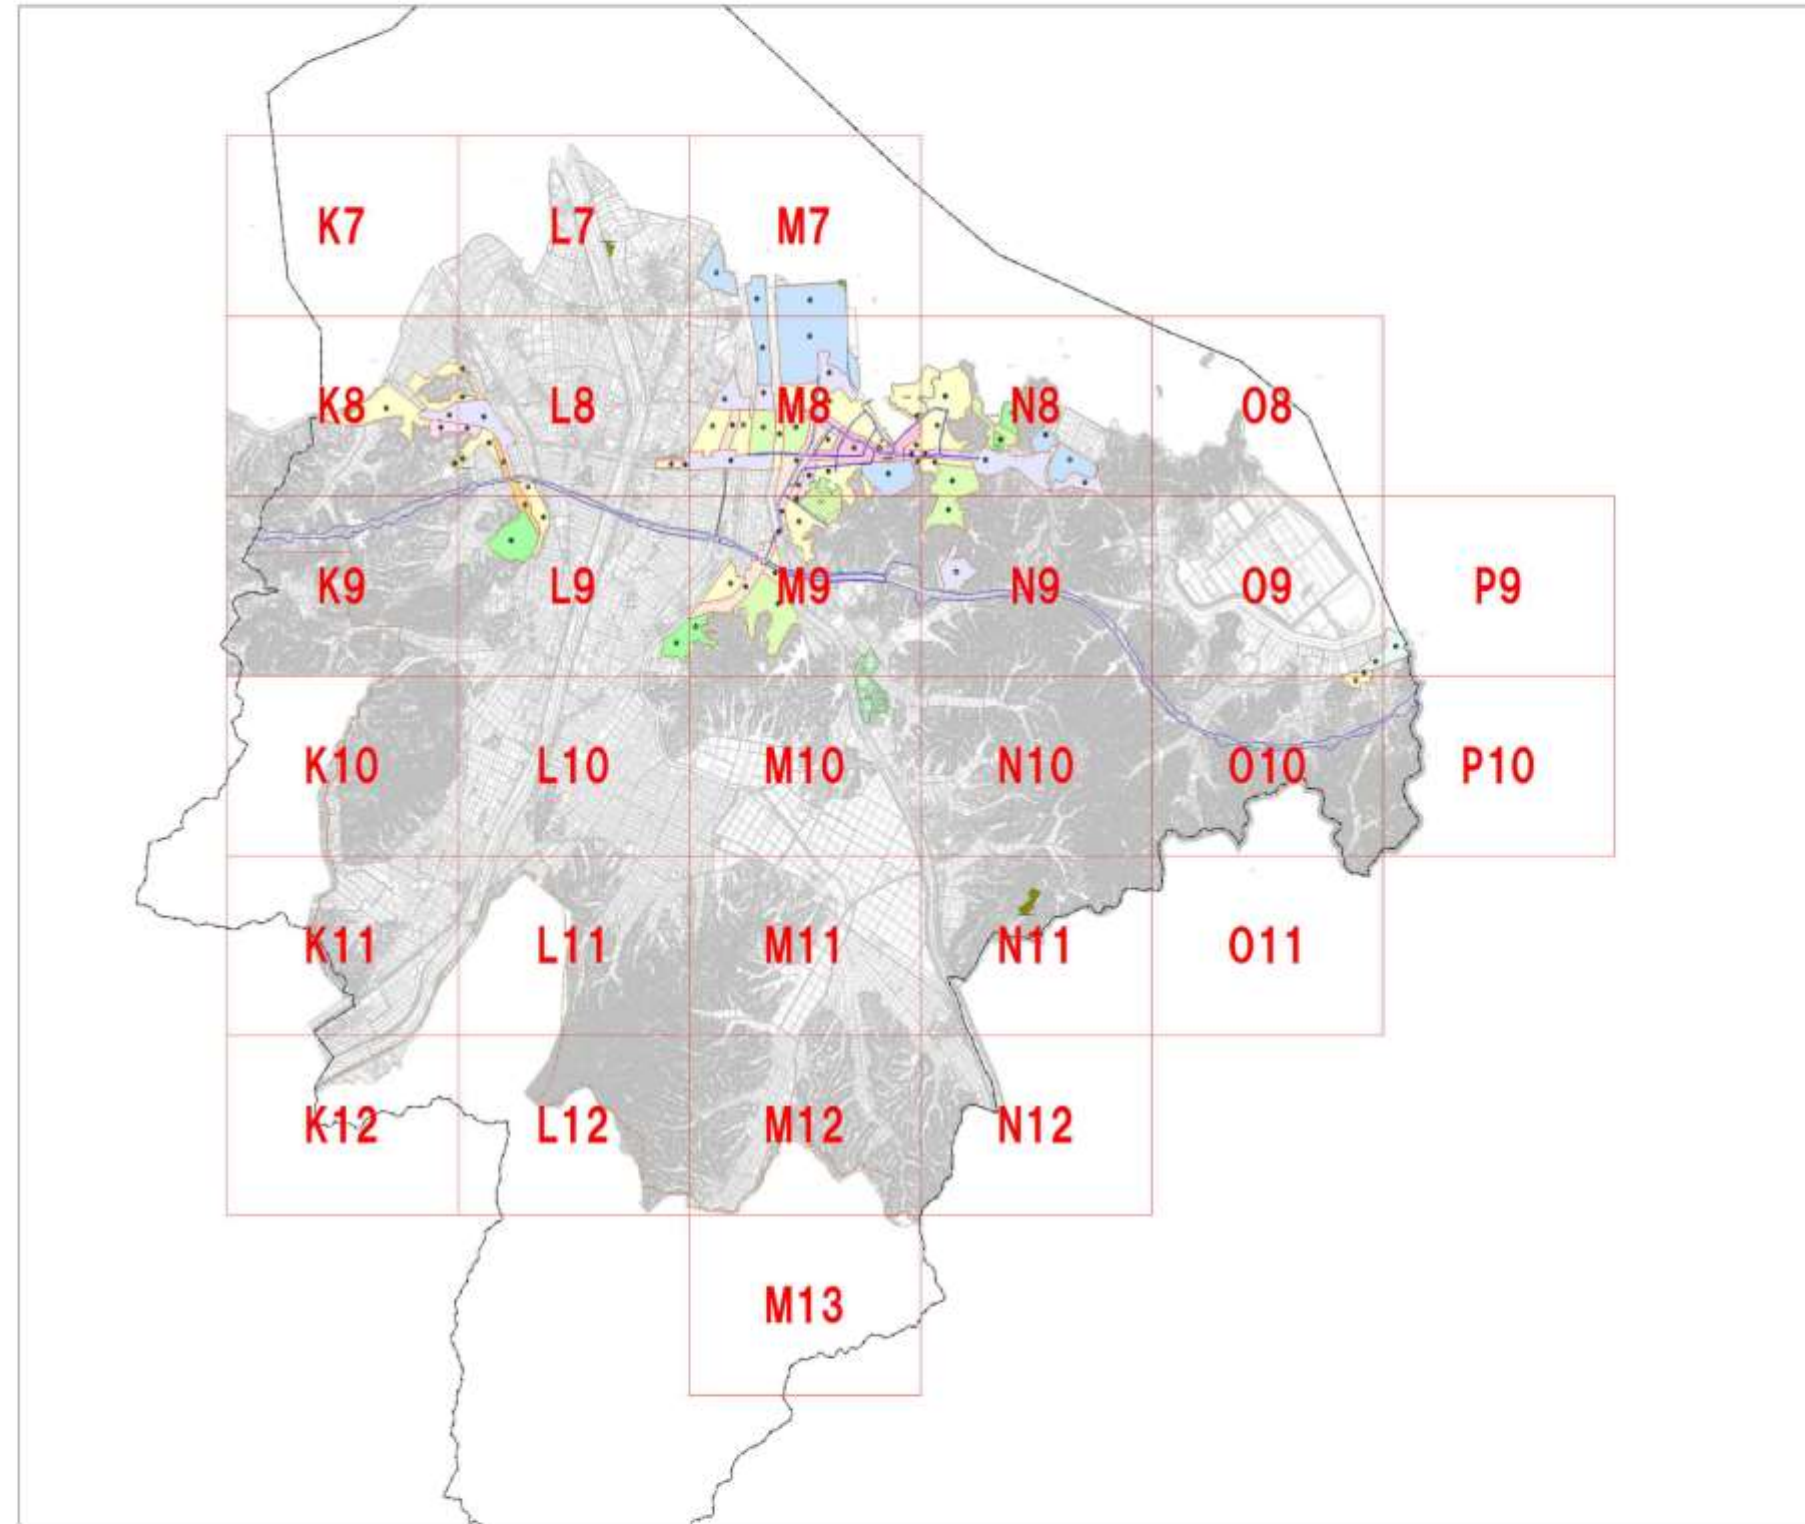

都市計画図区割図



平成26年3月作成

この地図は鳥根県知事の承認を得て、松江圏都市計画図（1/2,500）を使用し作成したものです。
（承認番号 平成23年10月11日 都第381号）

この地図情報は、概ねの区域や位置を示しており、権利や義務が発生する土地の取引等の資料とする場合は、その情報の詳細を作成者に確認する必要があります。

計画機関：鳥根県安来市
作業機関：株式会社ウエスコ