


安来市都市計画用途地域図

凡 例

区 分	記 号	項 目
区域区分		市 街 化 区 域
		都 市 計 画 区 域
都市施設		都 市 計 画 道 路
		都 市 計 画 公 園 緑 地
		そ の 他 の 都 市 施 設
用途地域		第一種低層住居専用地域
		第一種中高層住居専用地域
		第二種中高層住居専用地域
		一 住 第一種住居地域
		二 住 第二種住居地域
		準 住 準 住 居 地 域
		近 商 近 隣 商 業 地 域
		商 業 商 業 地 域
		準工業 準 工 業 地 域
		工 業 工 業 地 域
		工 専 工 業 専 用 地 域
		建ぺい率・容積率の区域境界及び形態規制
そ の 他		地 区 計 画 区 域
		臨 港 地 区
		風 致 地 区

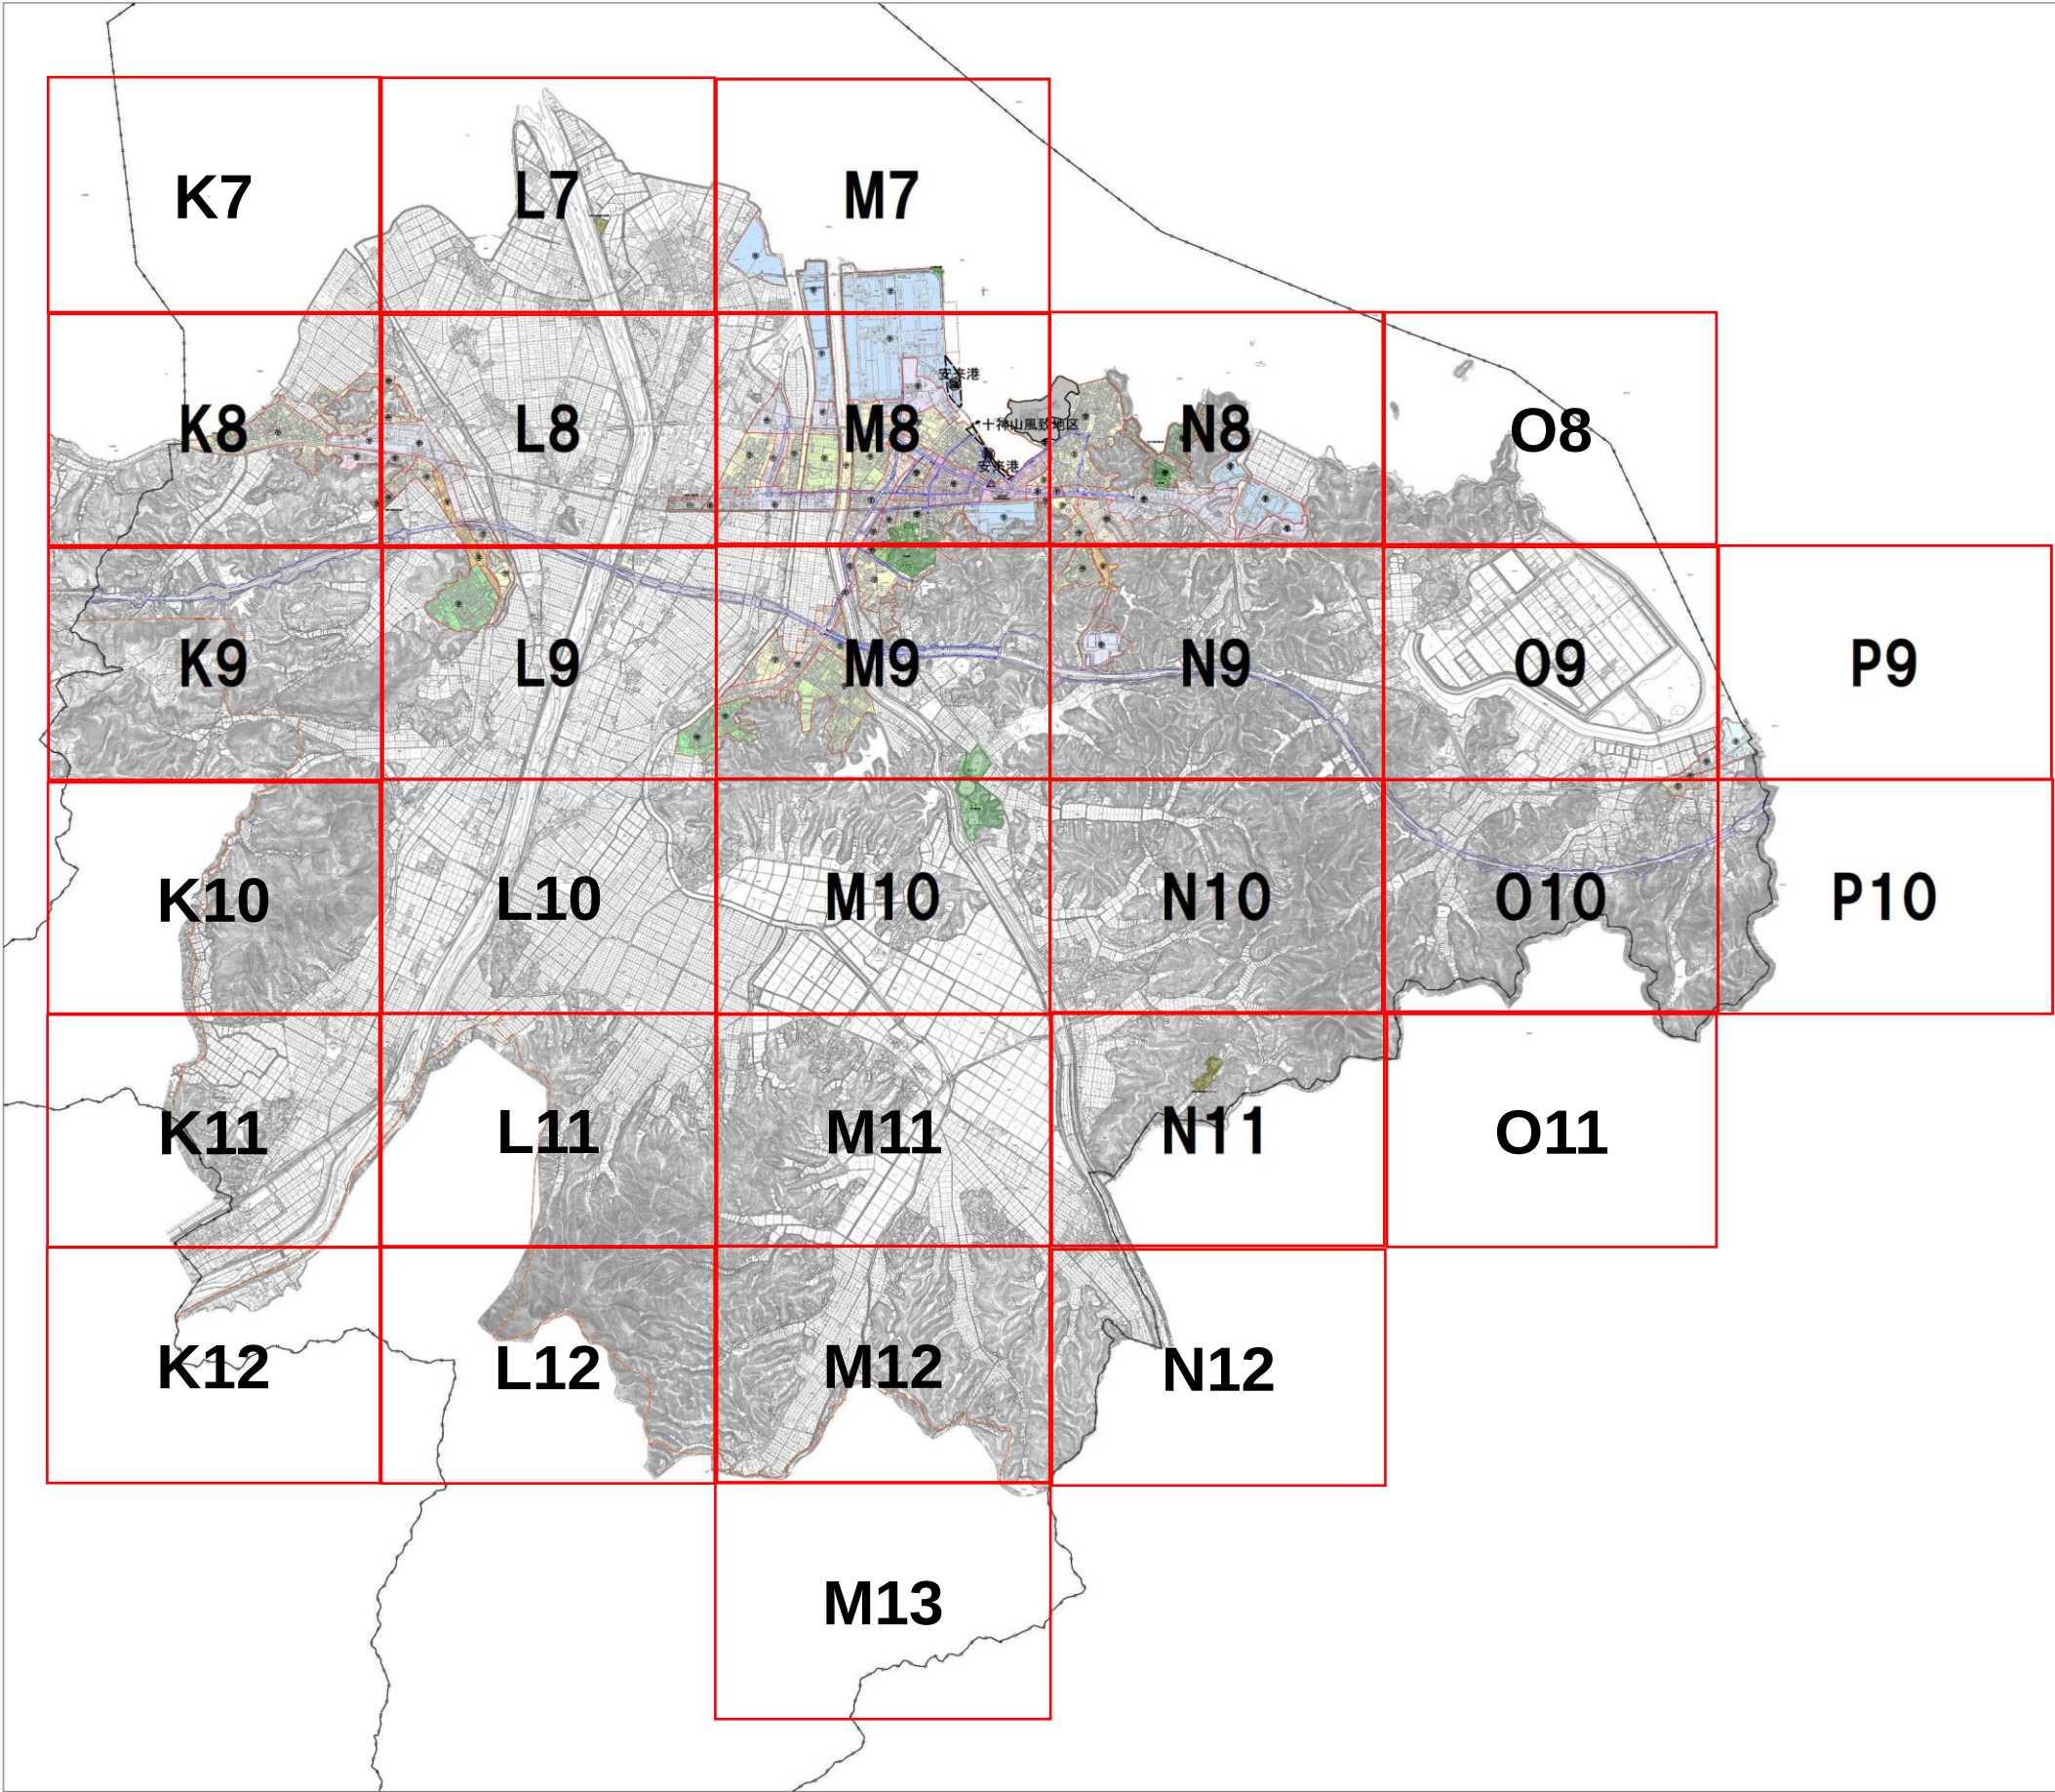

令和4年6月作成

この地図は島根県知事の承認を得て、松江圏都市計画図(1/2,500)を使用し作成したものです。
(承認番号 平成29年1月13日 都第565号)

この地図情報は、概ねの区域や位置を示しており、権利や義務が発生する土地の取引等の資料とする場合は、その情報の詳細を作成者に確認する必要があります。

都市計画図区割図(縮尺 1:20,000)

500 0 500 1000 1500m

計画機関:島 根 県 安 来 市
作業機関:株 式 会 社 ウ エ ス コ