


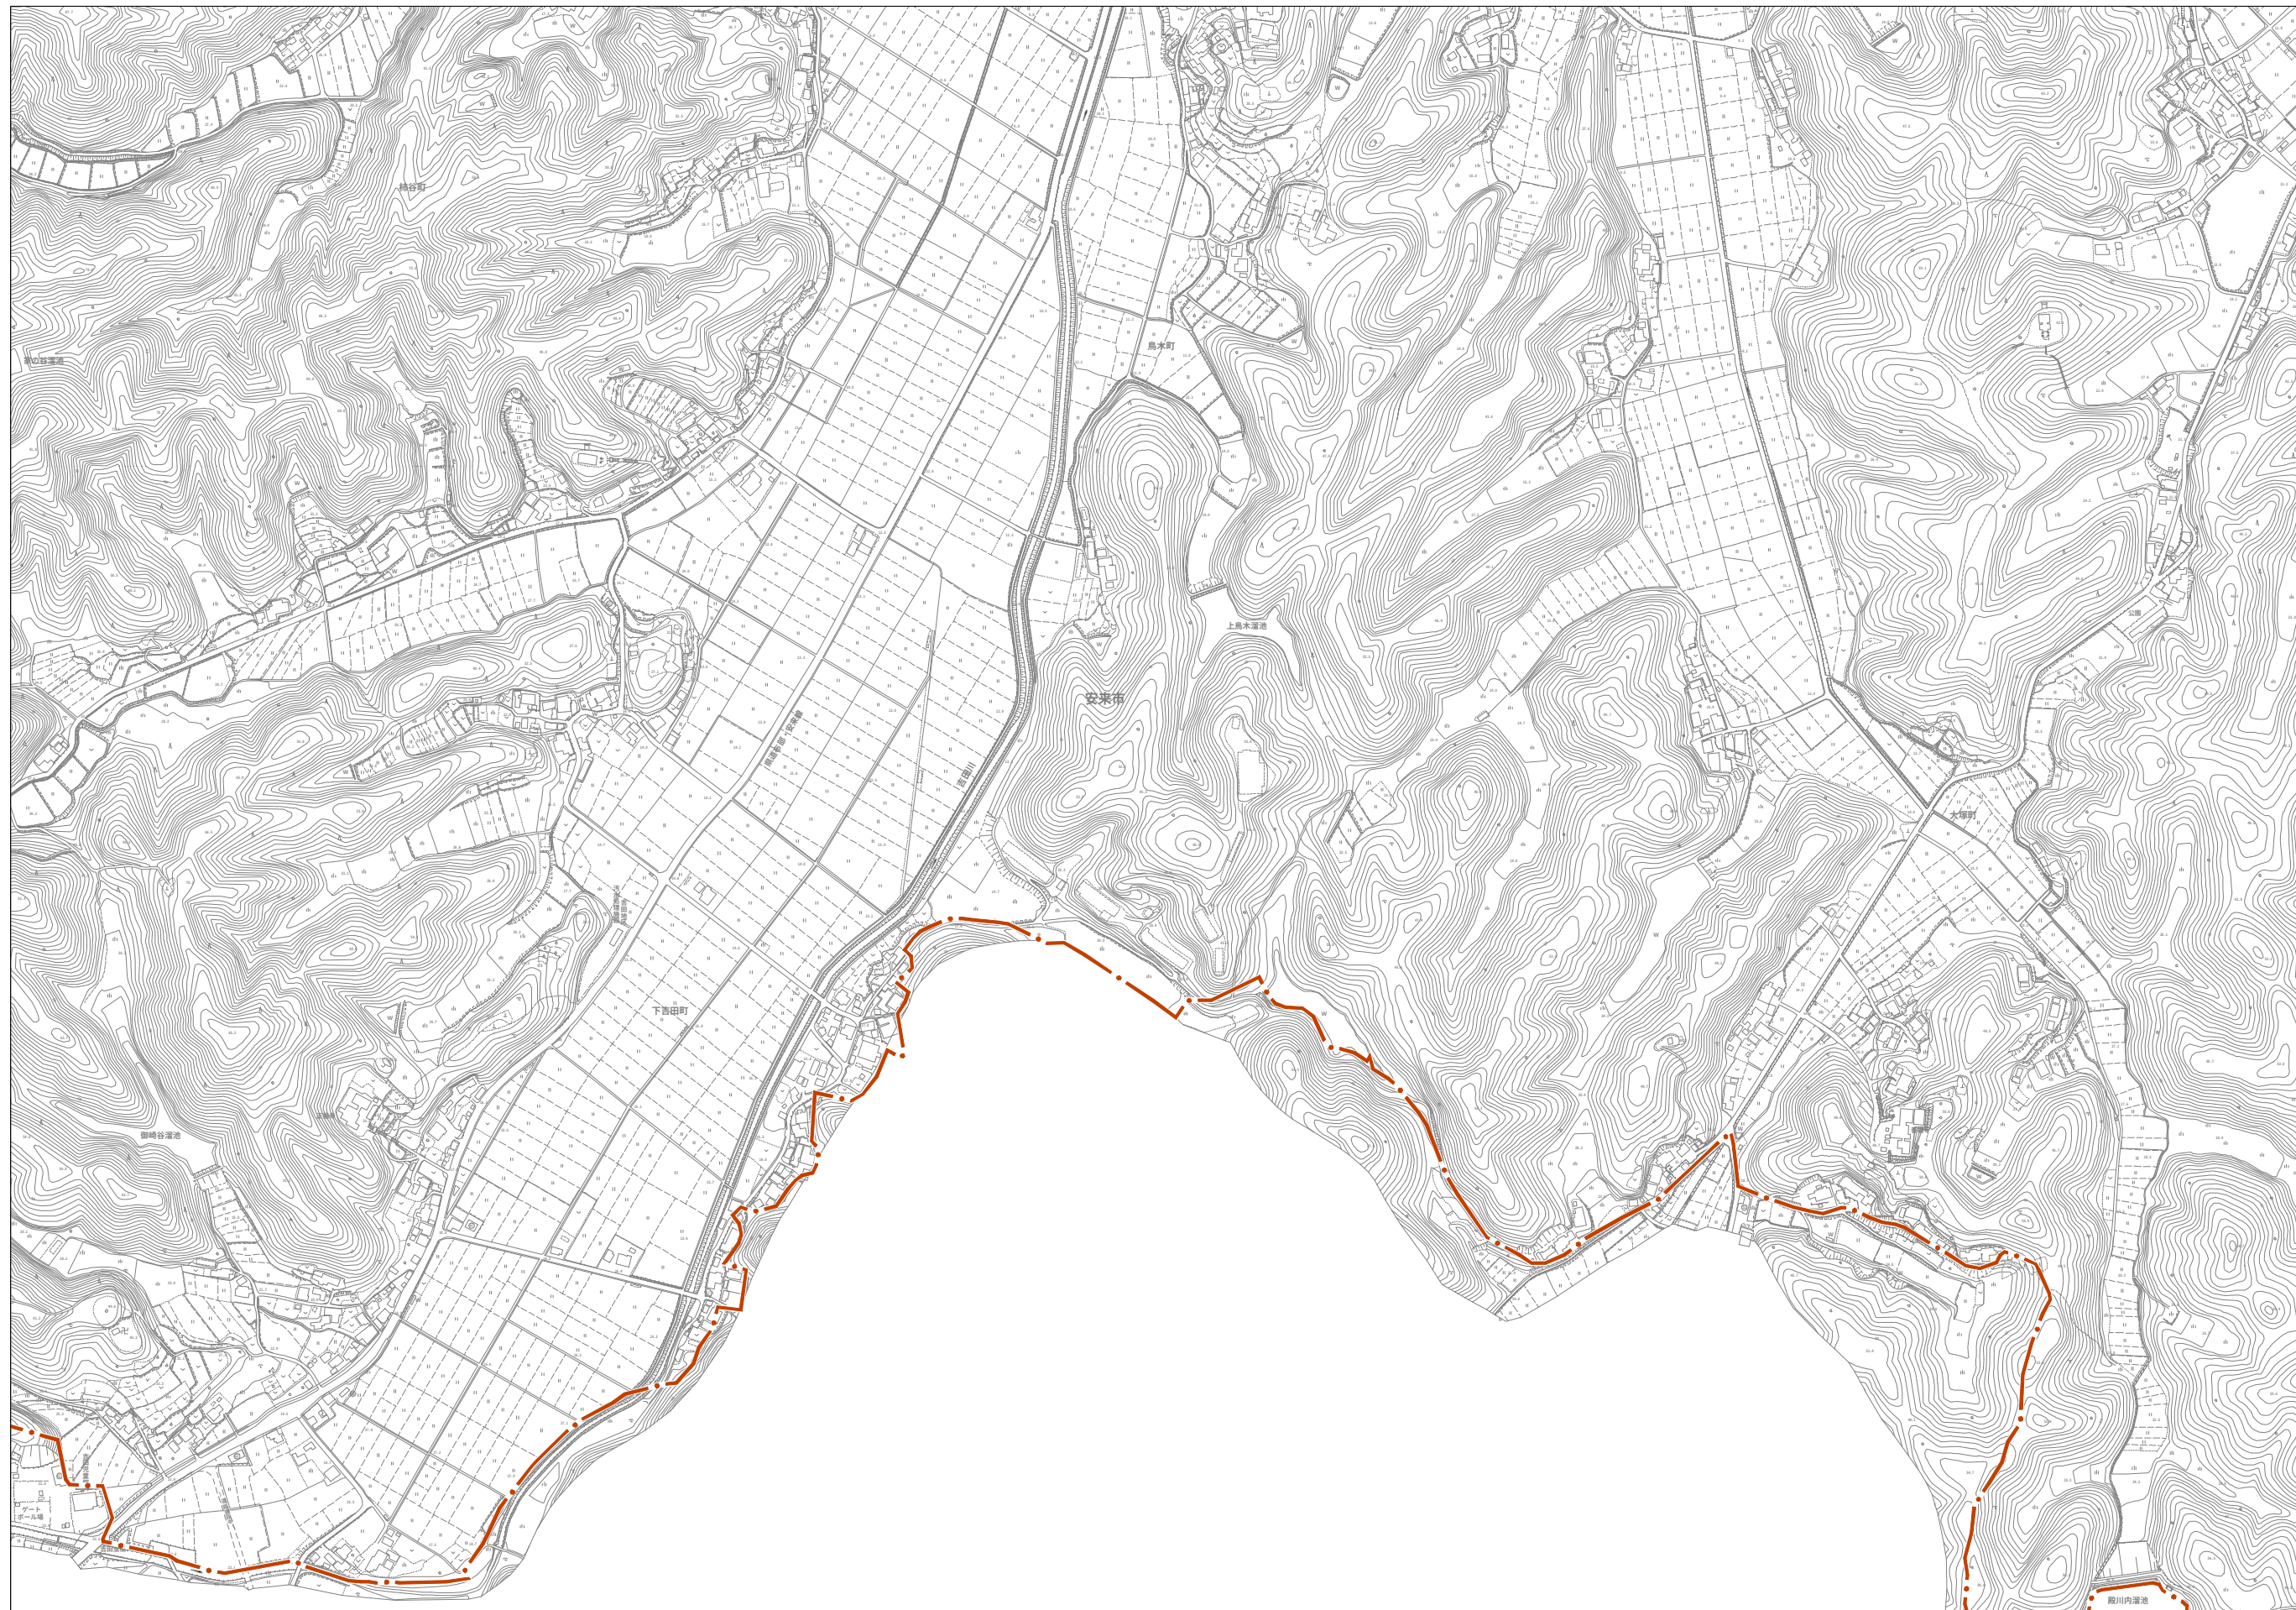

凡 例	
区分	市 街 化 区 域
都市地	都市計画区域
	都市計画道路
	都市計画公園緑地
	その他の都市施設
	第一種低層住居専用地域
	第一種中高層住居専用地域
	第二種中高層住居専用地域
	第一種住居地域
	第二種住居地域
	準住居地域
用途地	近隣商業地域
	商業地域
	準工業地域
	工業地域
	工業専用地域
	工業用地域
	緑化地区：各都市の区域境界 及び用途規制
その他	地区計画区域
	臨港地区
	風致地区

	建 物	△37.2	三 角 点
	堅 ろう 建 物	▽12.04	次 準 点
	無 壁 倉	○14.8	多角点及び石 のある根拠 の右側ない 構 造 的 な 点
	堅 ろう 無 壁	・25.5	構 造 的 な 点
		・18.7	図による壁 による壁

[illegible]

	直 街、道		普通 街道
	橋		特 殊 軌 道
	駅 前 広		交 叉
	従 多 道		矢張り合点
	(真横切) 横切平の道路		鉄道及び道路 の 交 差 部
	歩道・分離帯		雪よけ等の部
	欄干、土境、 雪よけ等の部		佛壇等及び 安全地帯
	並木		送電線
	切取部・露出部		区域界
	土境・土围		植生界
			期境界

[illegible][illegible]

1:2500

M12