


今津道マン地区計画図

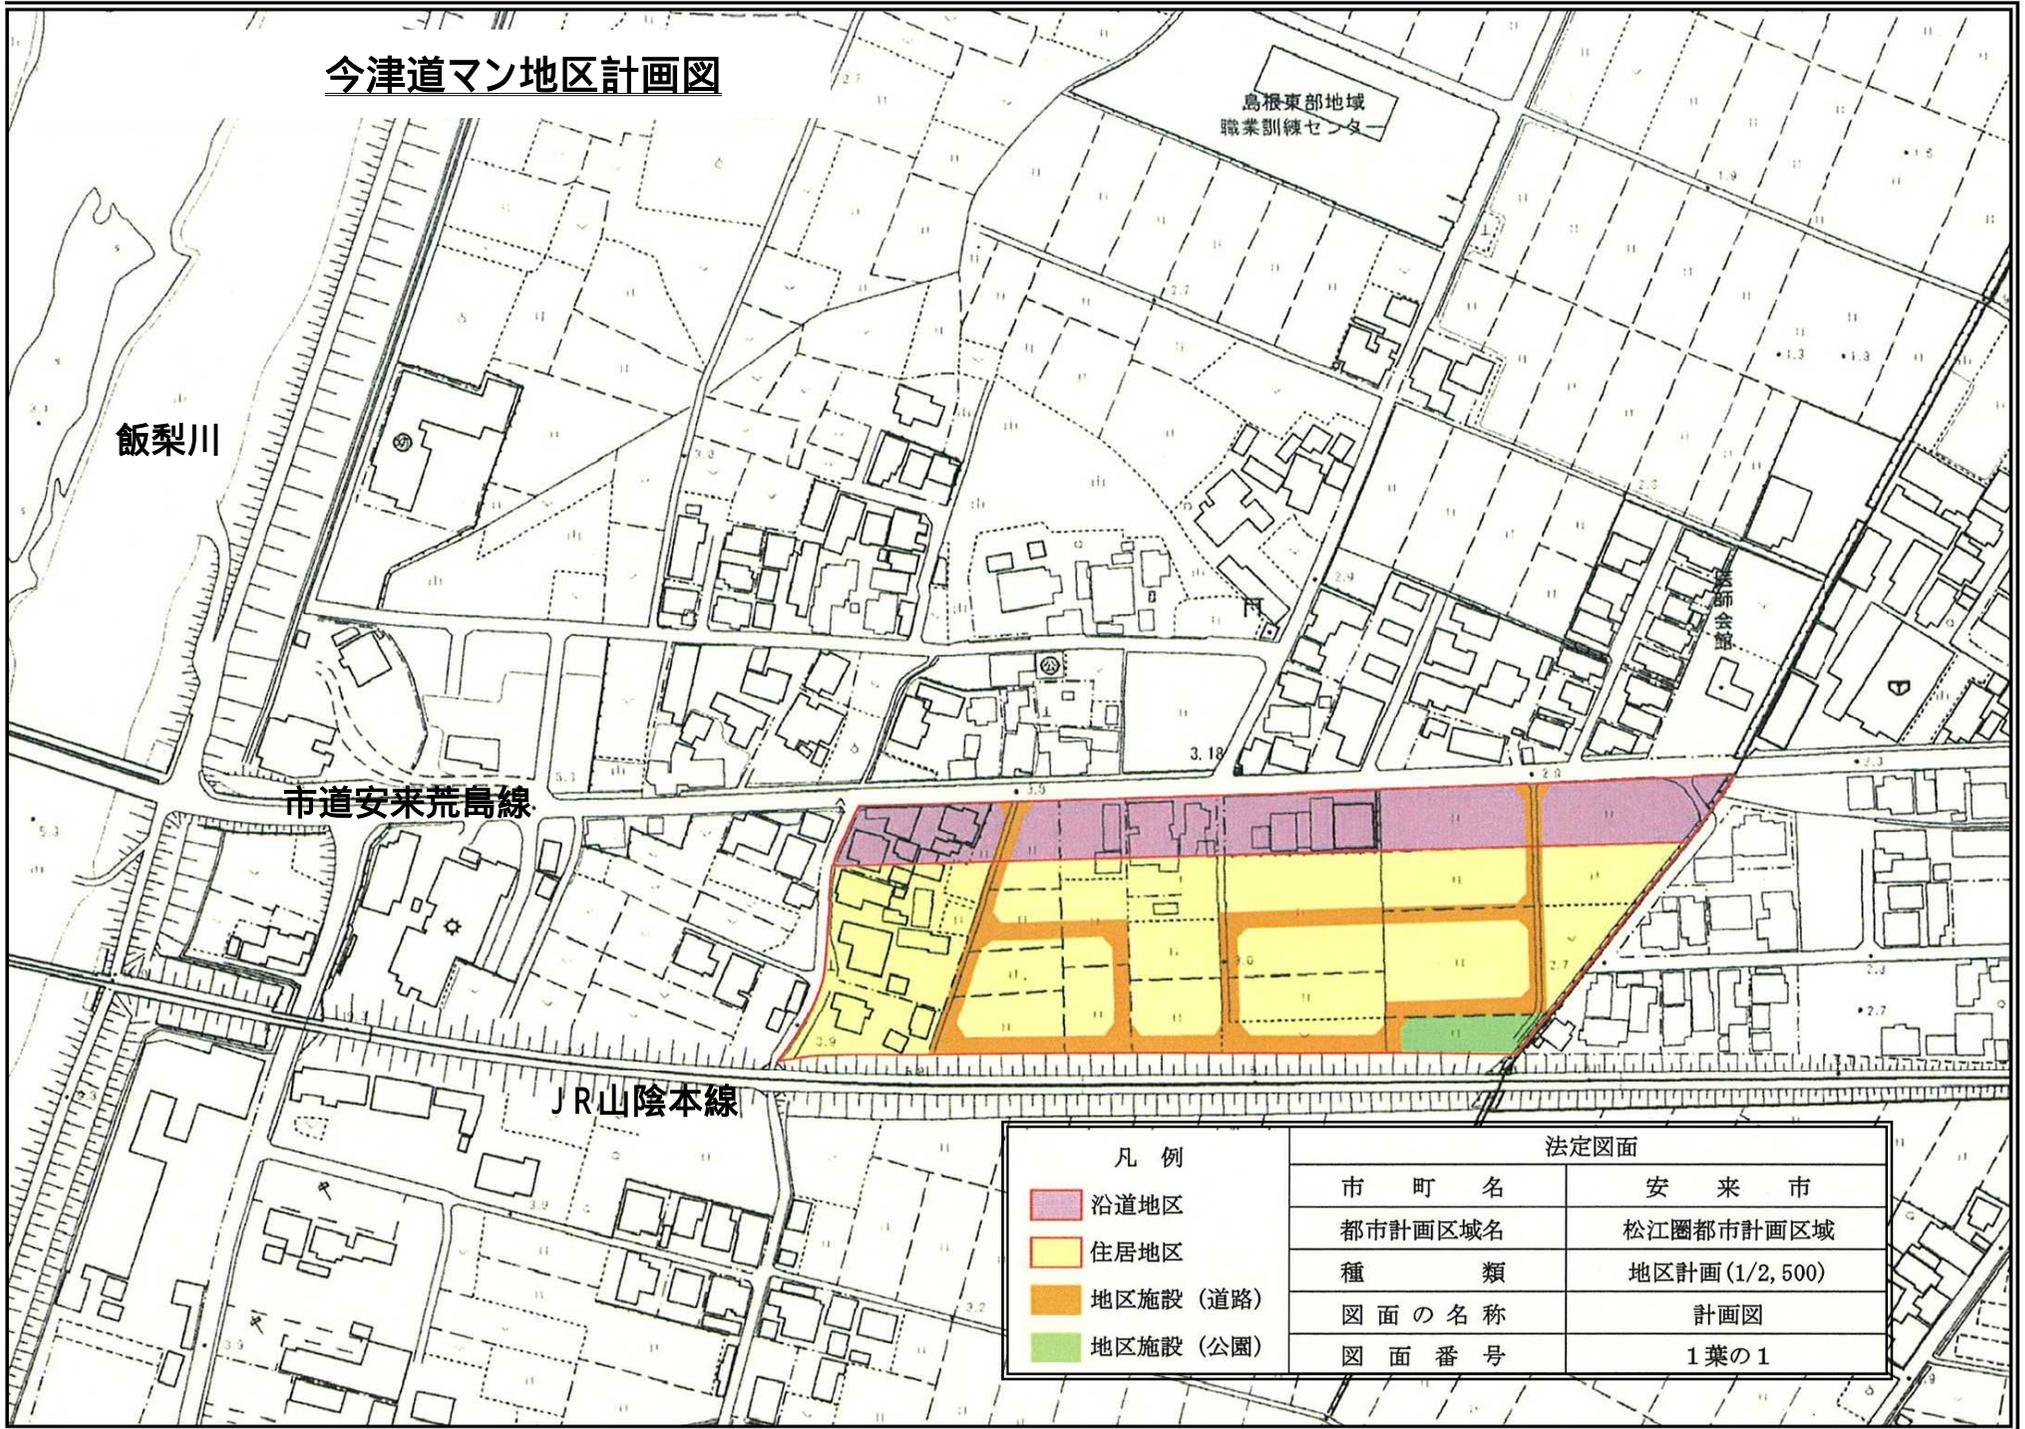

凡例	法定図面	
	沿道地区	市 町 名
住居地区	都市計画区域名	松江圏都市計画区域
地区施設 (道路)	種 類	地区計画 (1/2, 500)
地区施設 (公園)	図面の名称	計画図
	図面番号	1葉の1