


荒島・柳地区地区計画図

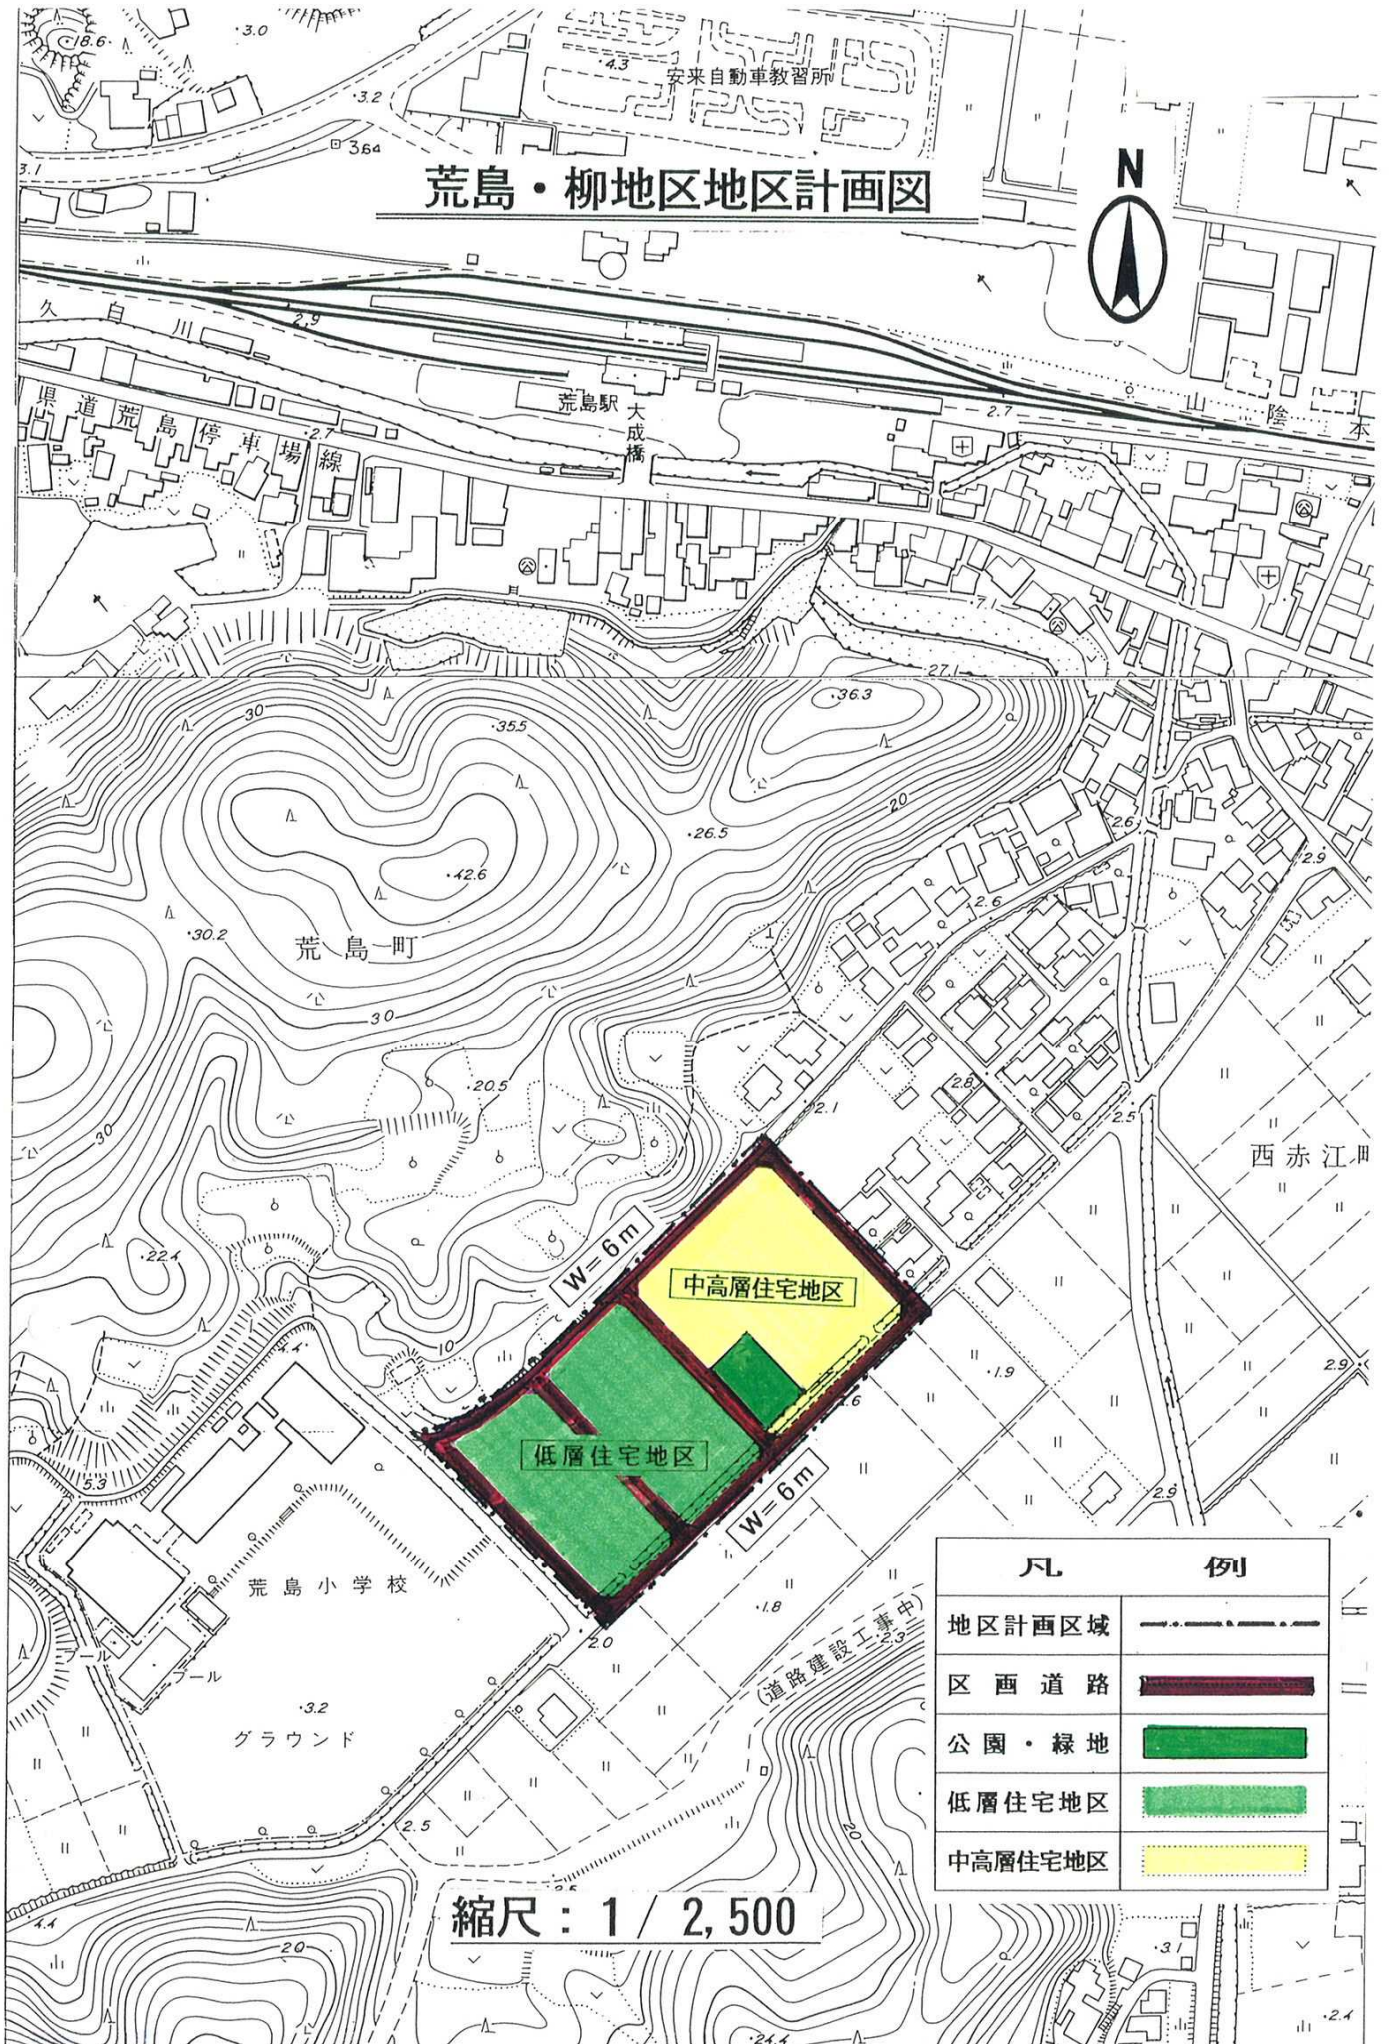

中高層住宅地区

低層住宅地区

W=6m

W=6m

凡	例
地区計画区域	
区画道路	
公園・緑地	
低層住宅地区	
中高層住宅地区	

縮尺：1 / 2,500