


# ハーモニータウン汐彩地区計画図

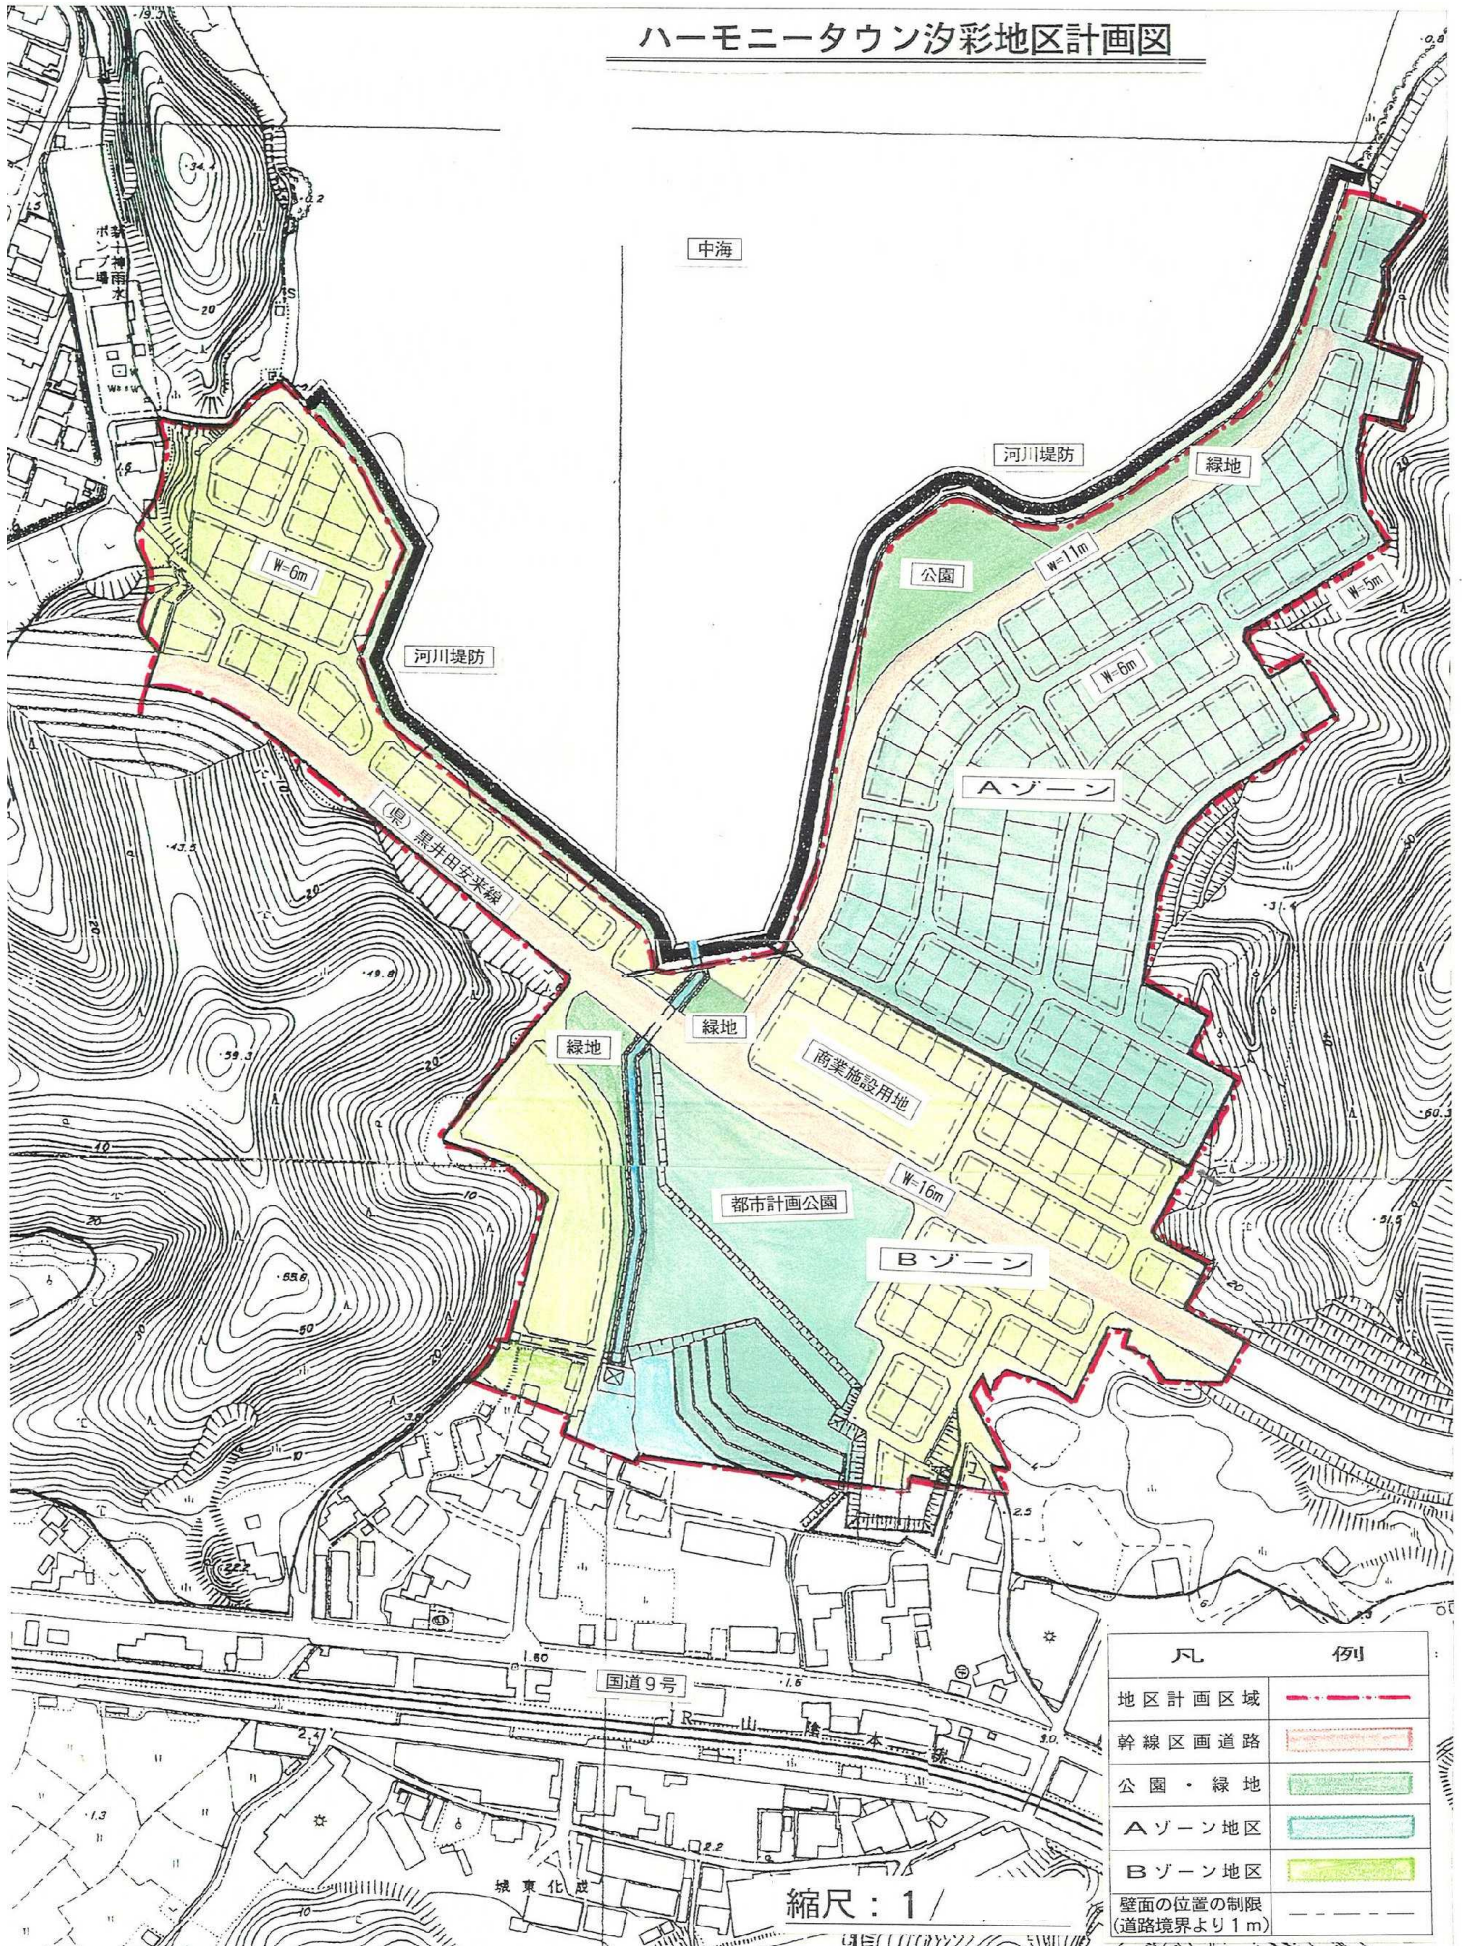

凡	例
地区計画区域	
幹線区画道路	
公園・緑地	
Aゾーン地区	
Bゾーン地区	
壁面の位置の制限 (道路境界より1m)	