

安来市告示第118号

市道の供用開始に関する告示

道路の供用を次のように開始したので、道路法（昭和27年法律第180号）第18条第2項の規定に基づき告示する。

その関係図面は、告示の日から15日間、安来市建設部土木建設課において一般の縦覧に供する。

令和8年5月18日

安来市長 田中武夫



記

路線番号	路線名		
A3045	加茂3号線	起点	安来市安来町字加茂 488 番 1 地先
		終点	安来市安来町字加茂 481 番地先
		延長	214.8 メートル
		幅員	4.10 メートル

告示第117号

市道路線の区域変更について

告示第118号

市道路線の供用開始について

説明資料

建設部土木建設課


県略図

市道区域変更 位置図

凡例


緑字: 区域変更

区域変更

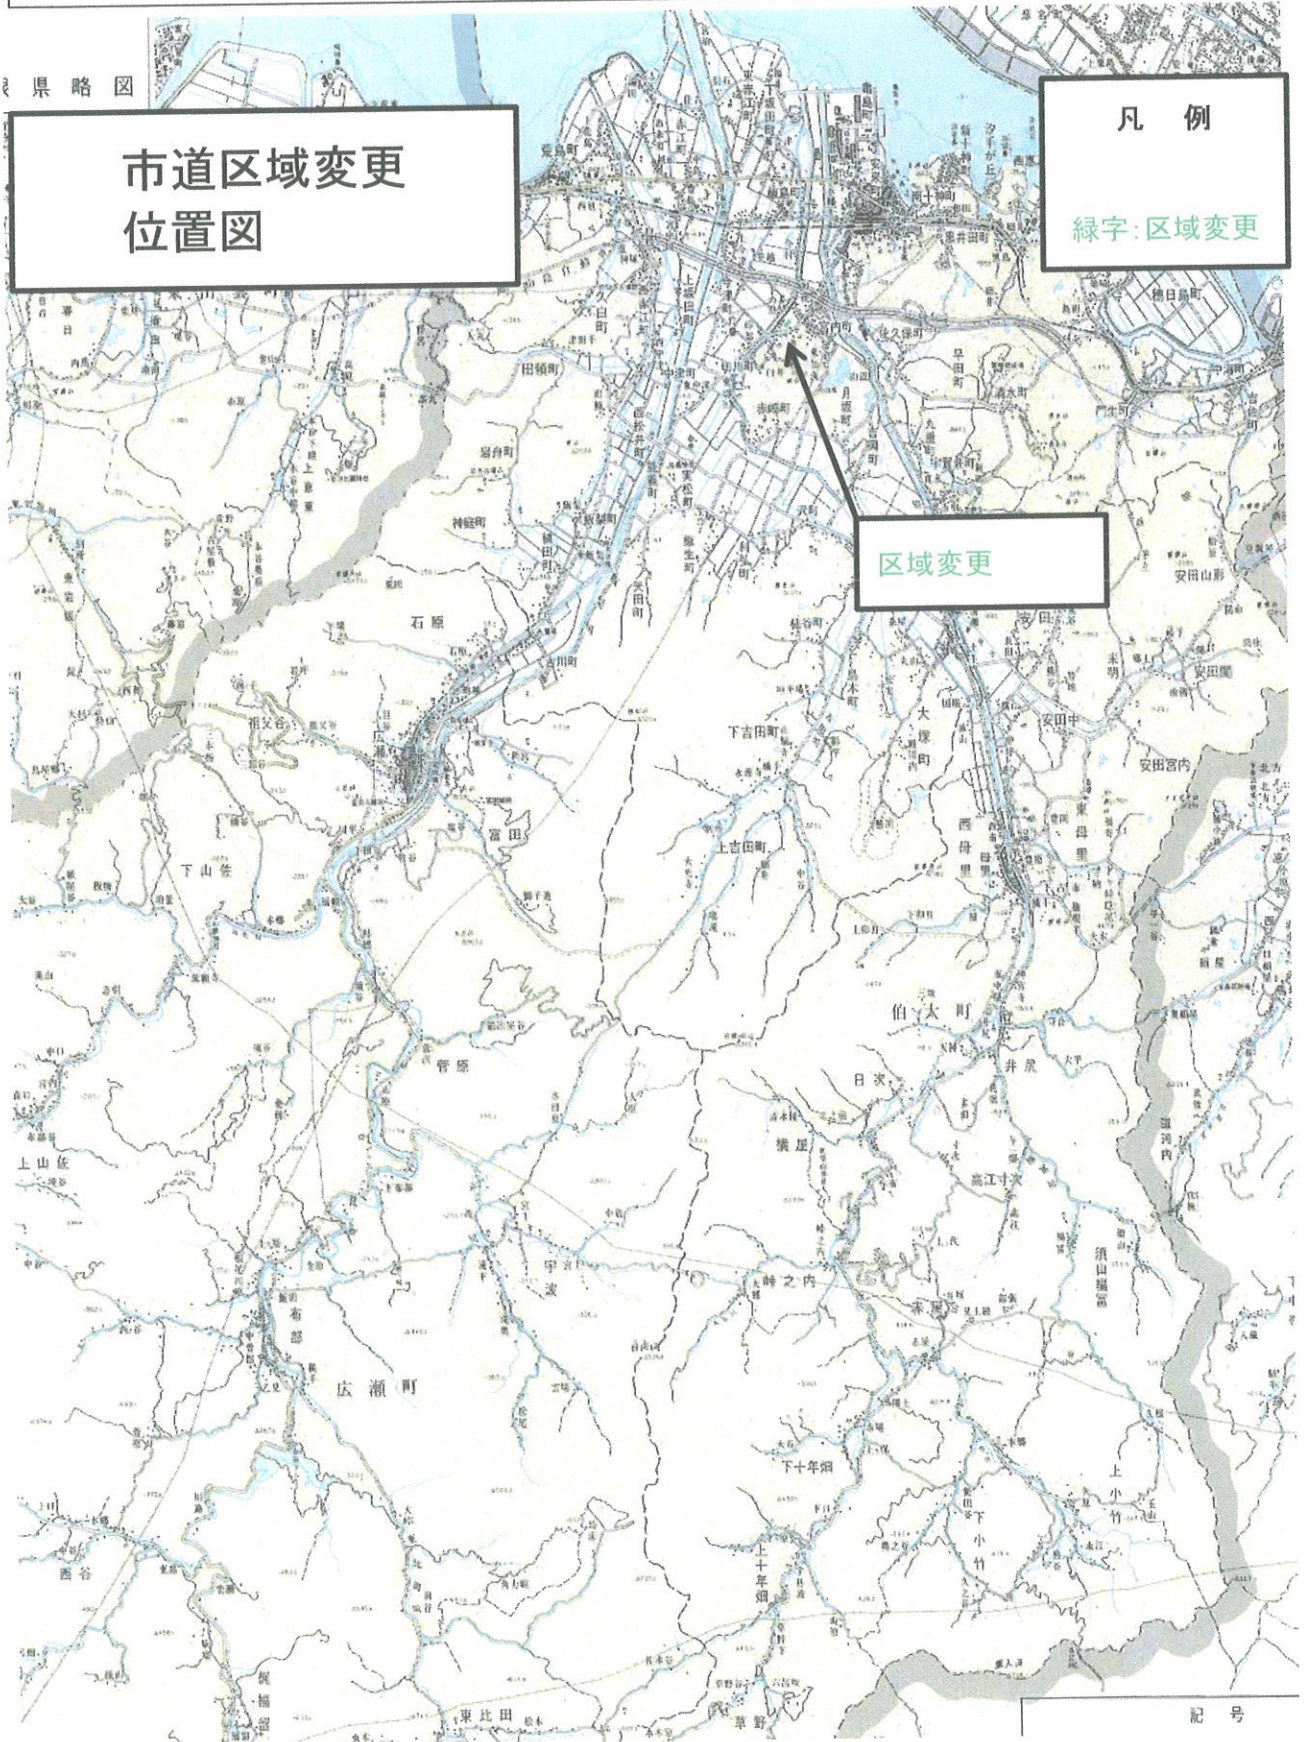

安来市告示第117号
市道路線の区域変更について
安来市告示第118号
市道路線の供用開始について

説明資料
建設部土木建設課

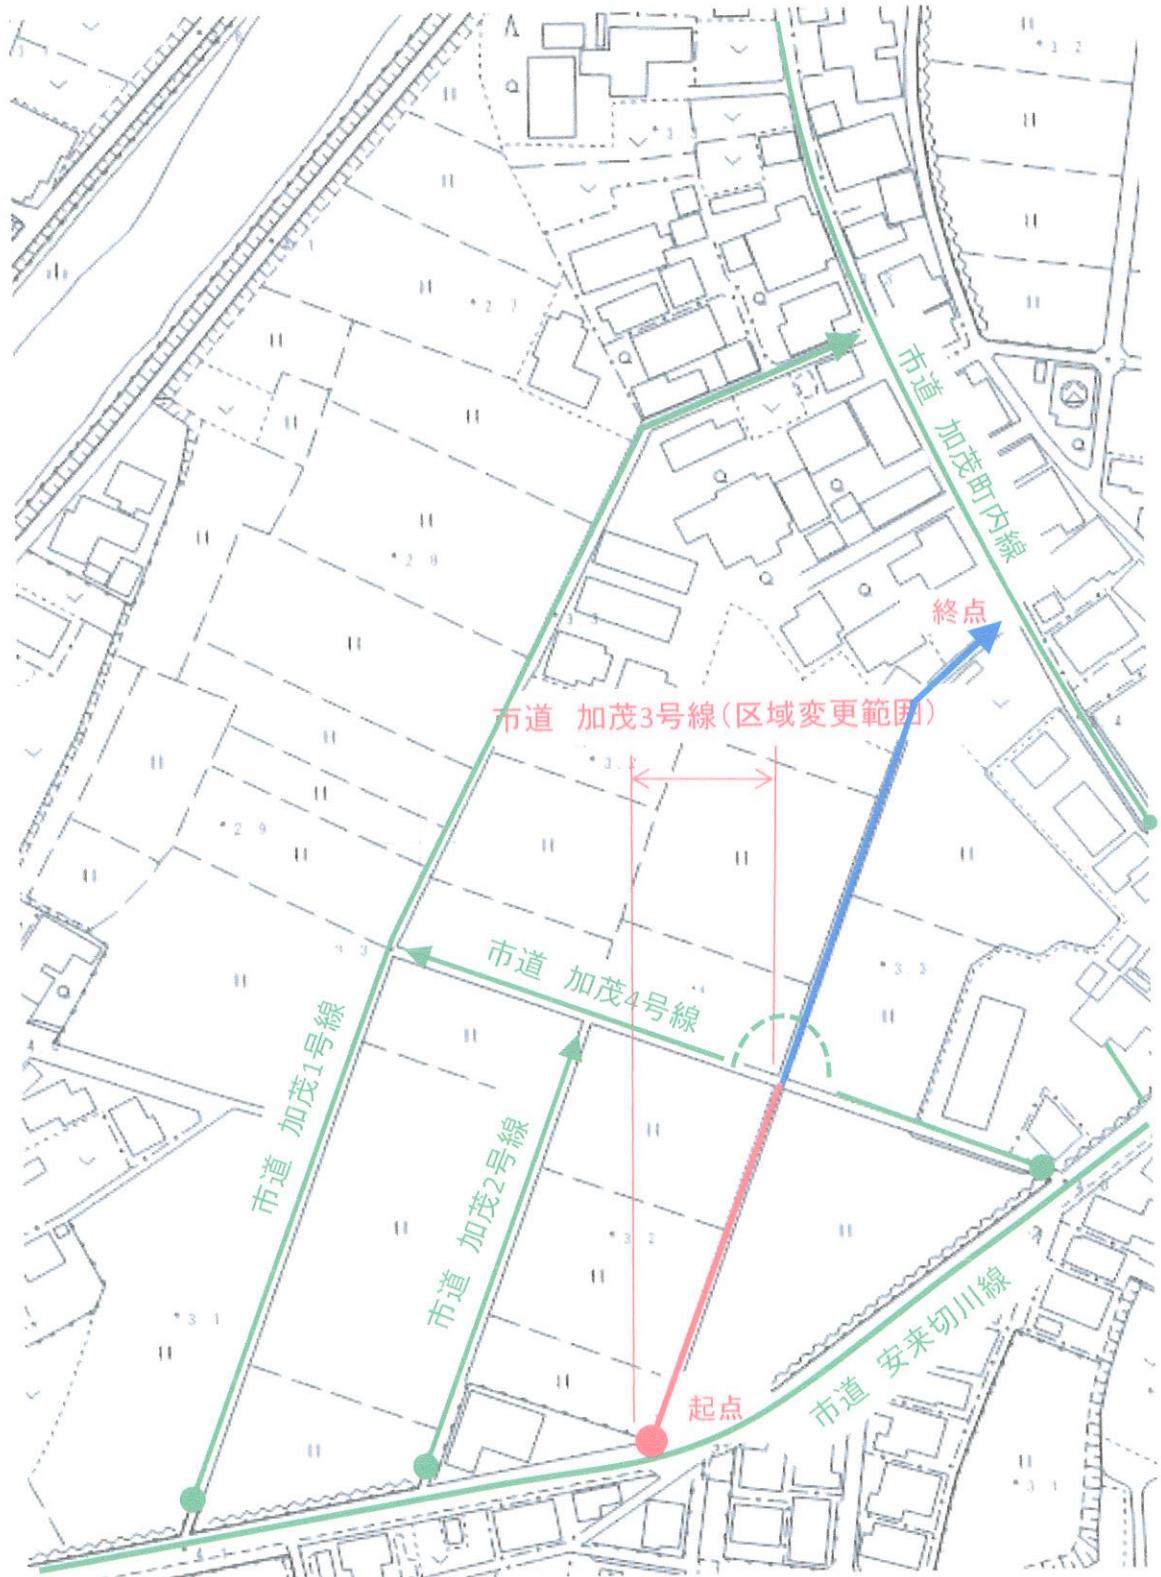

【区域変更、供用開始】

路線番号	路線名	延長	幅員
A3045	加茂3号線	214.8メートル	2.30メートル
A3045	加茂3号線	214.8メートル	4.10メートル