中海ふれあい公園平面図
（ポイントマーキング）

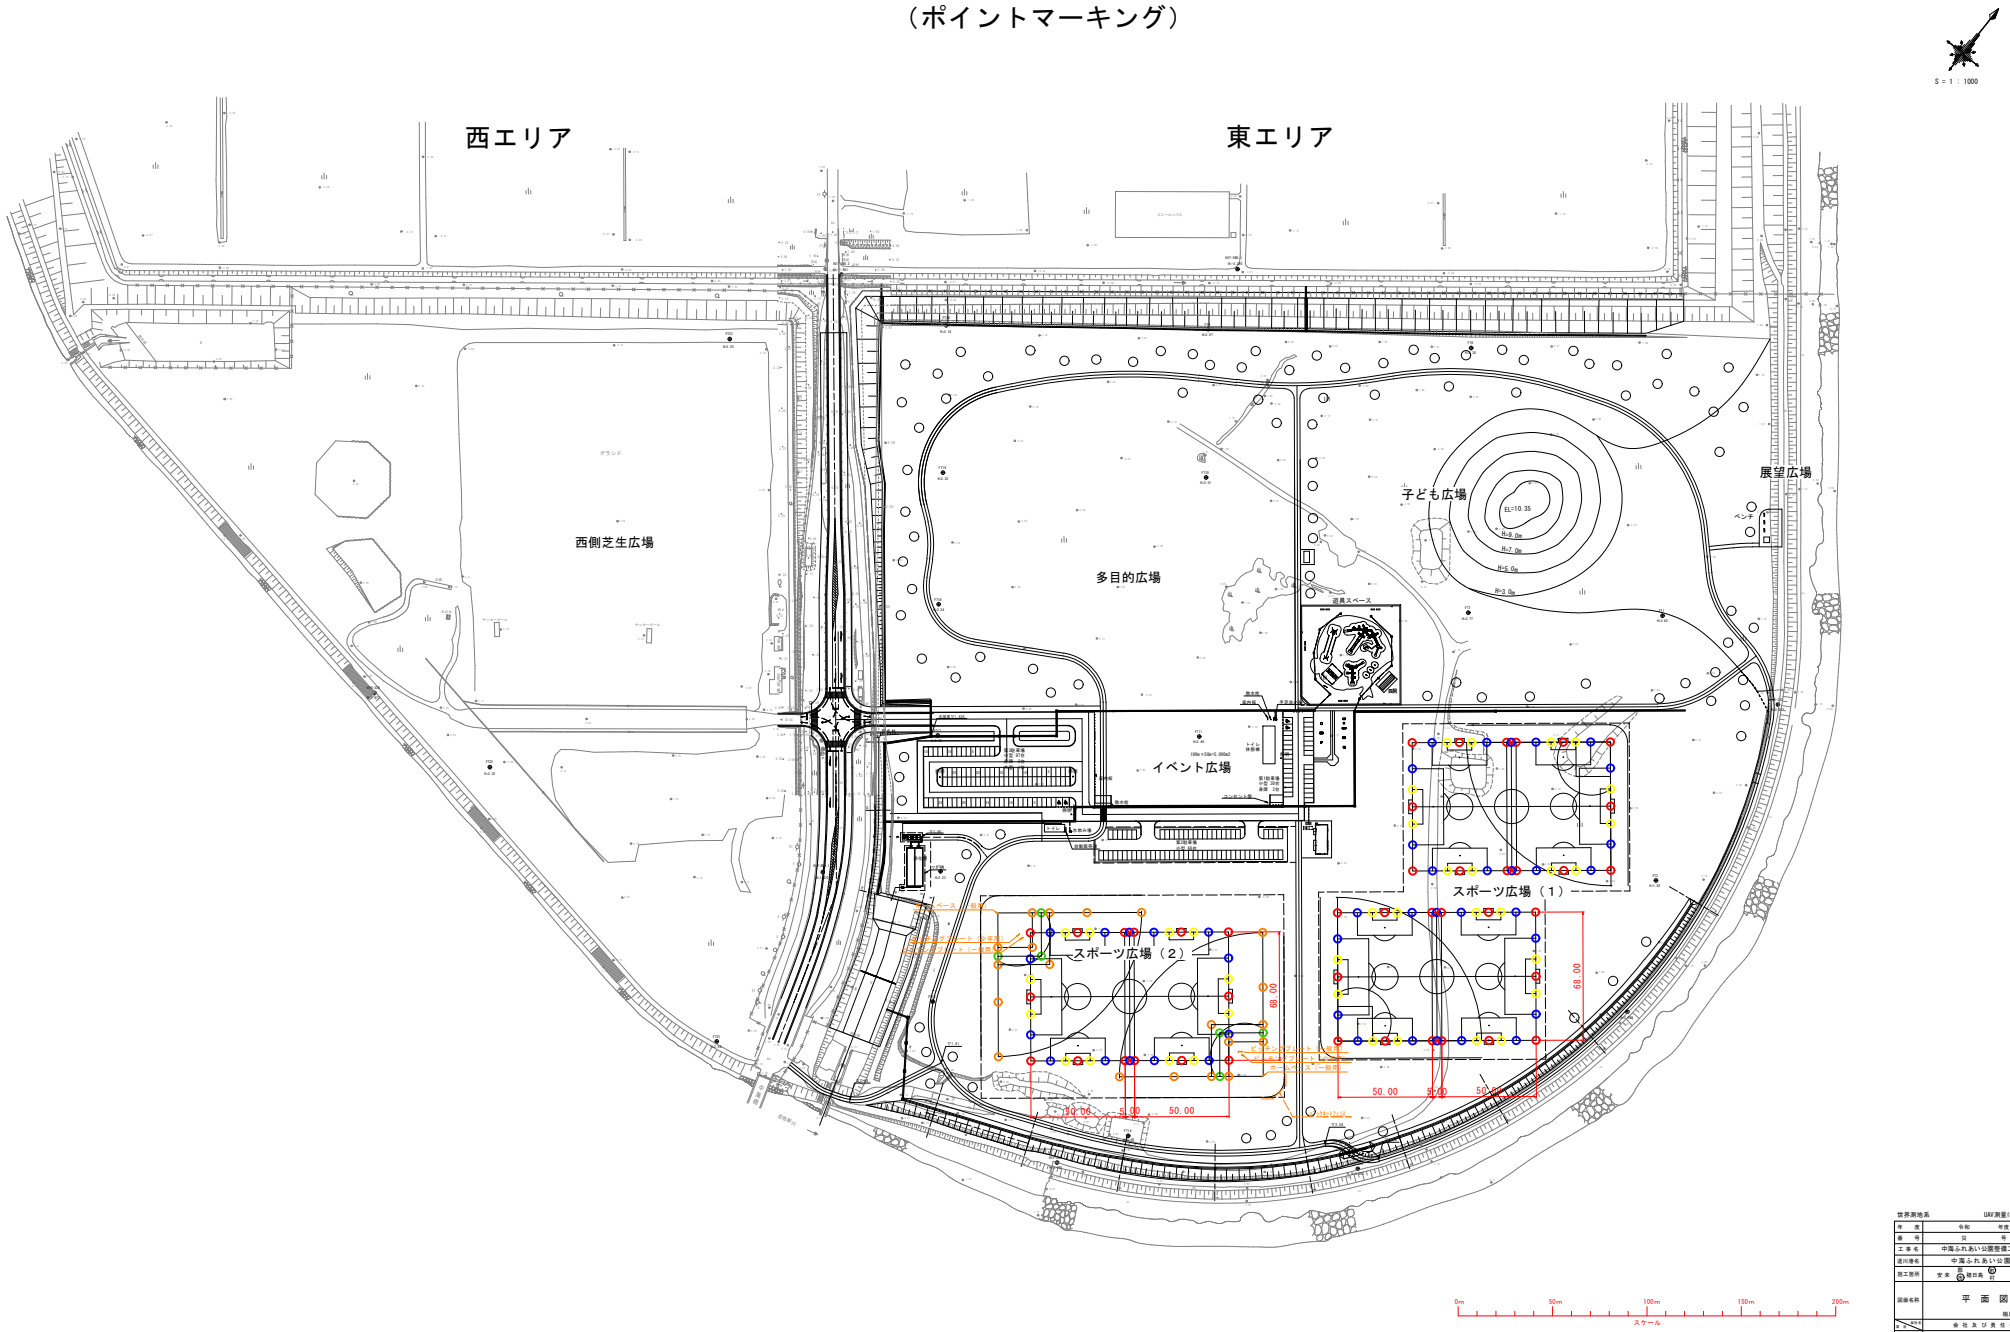

基準点名称	備考
1級基準点	標準点 (1) 1級水準測量による基準標準点
4級基準点	標準点 (2) 4級水準測量による基準標準点

世界測地系	UAV測量による成果
年度	令和　年度
番号	災　号
工事名	中海ふれあい公園整備工事
道川番名	中海ふれあい公園
施工箇所	安来 (旧)碧田島 (旧)村 地内
図面名称	平面図
	縮尺 1：1000
発注者	令和 会社及び責任者
測量	
調査	
設計	
	業の内